


LEGENDE:	
	TECHNISCHE KOKER
	VALS PLAFOND
	ISOLATIE

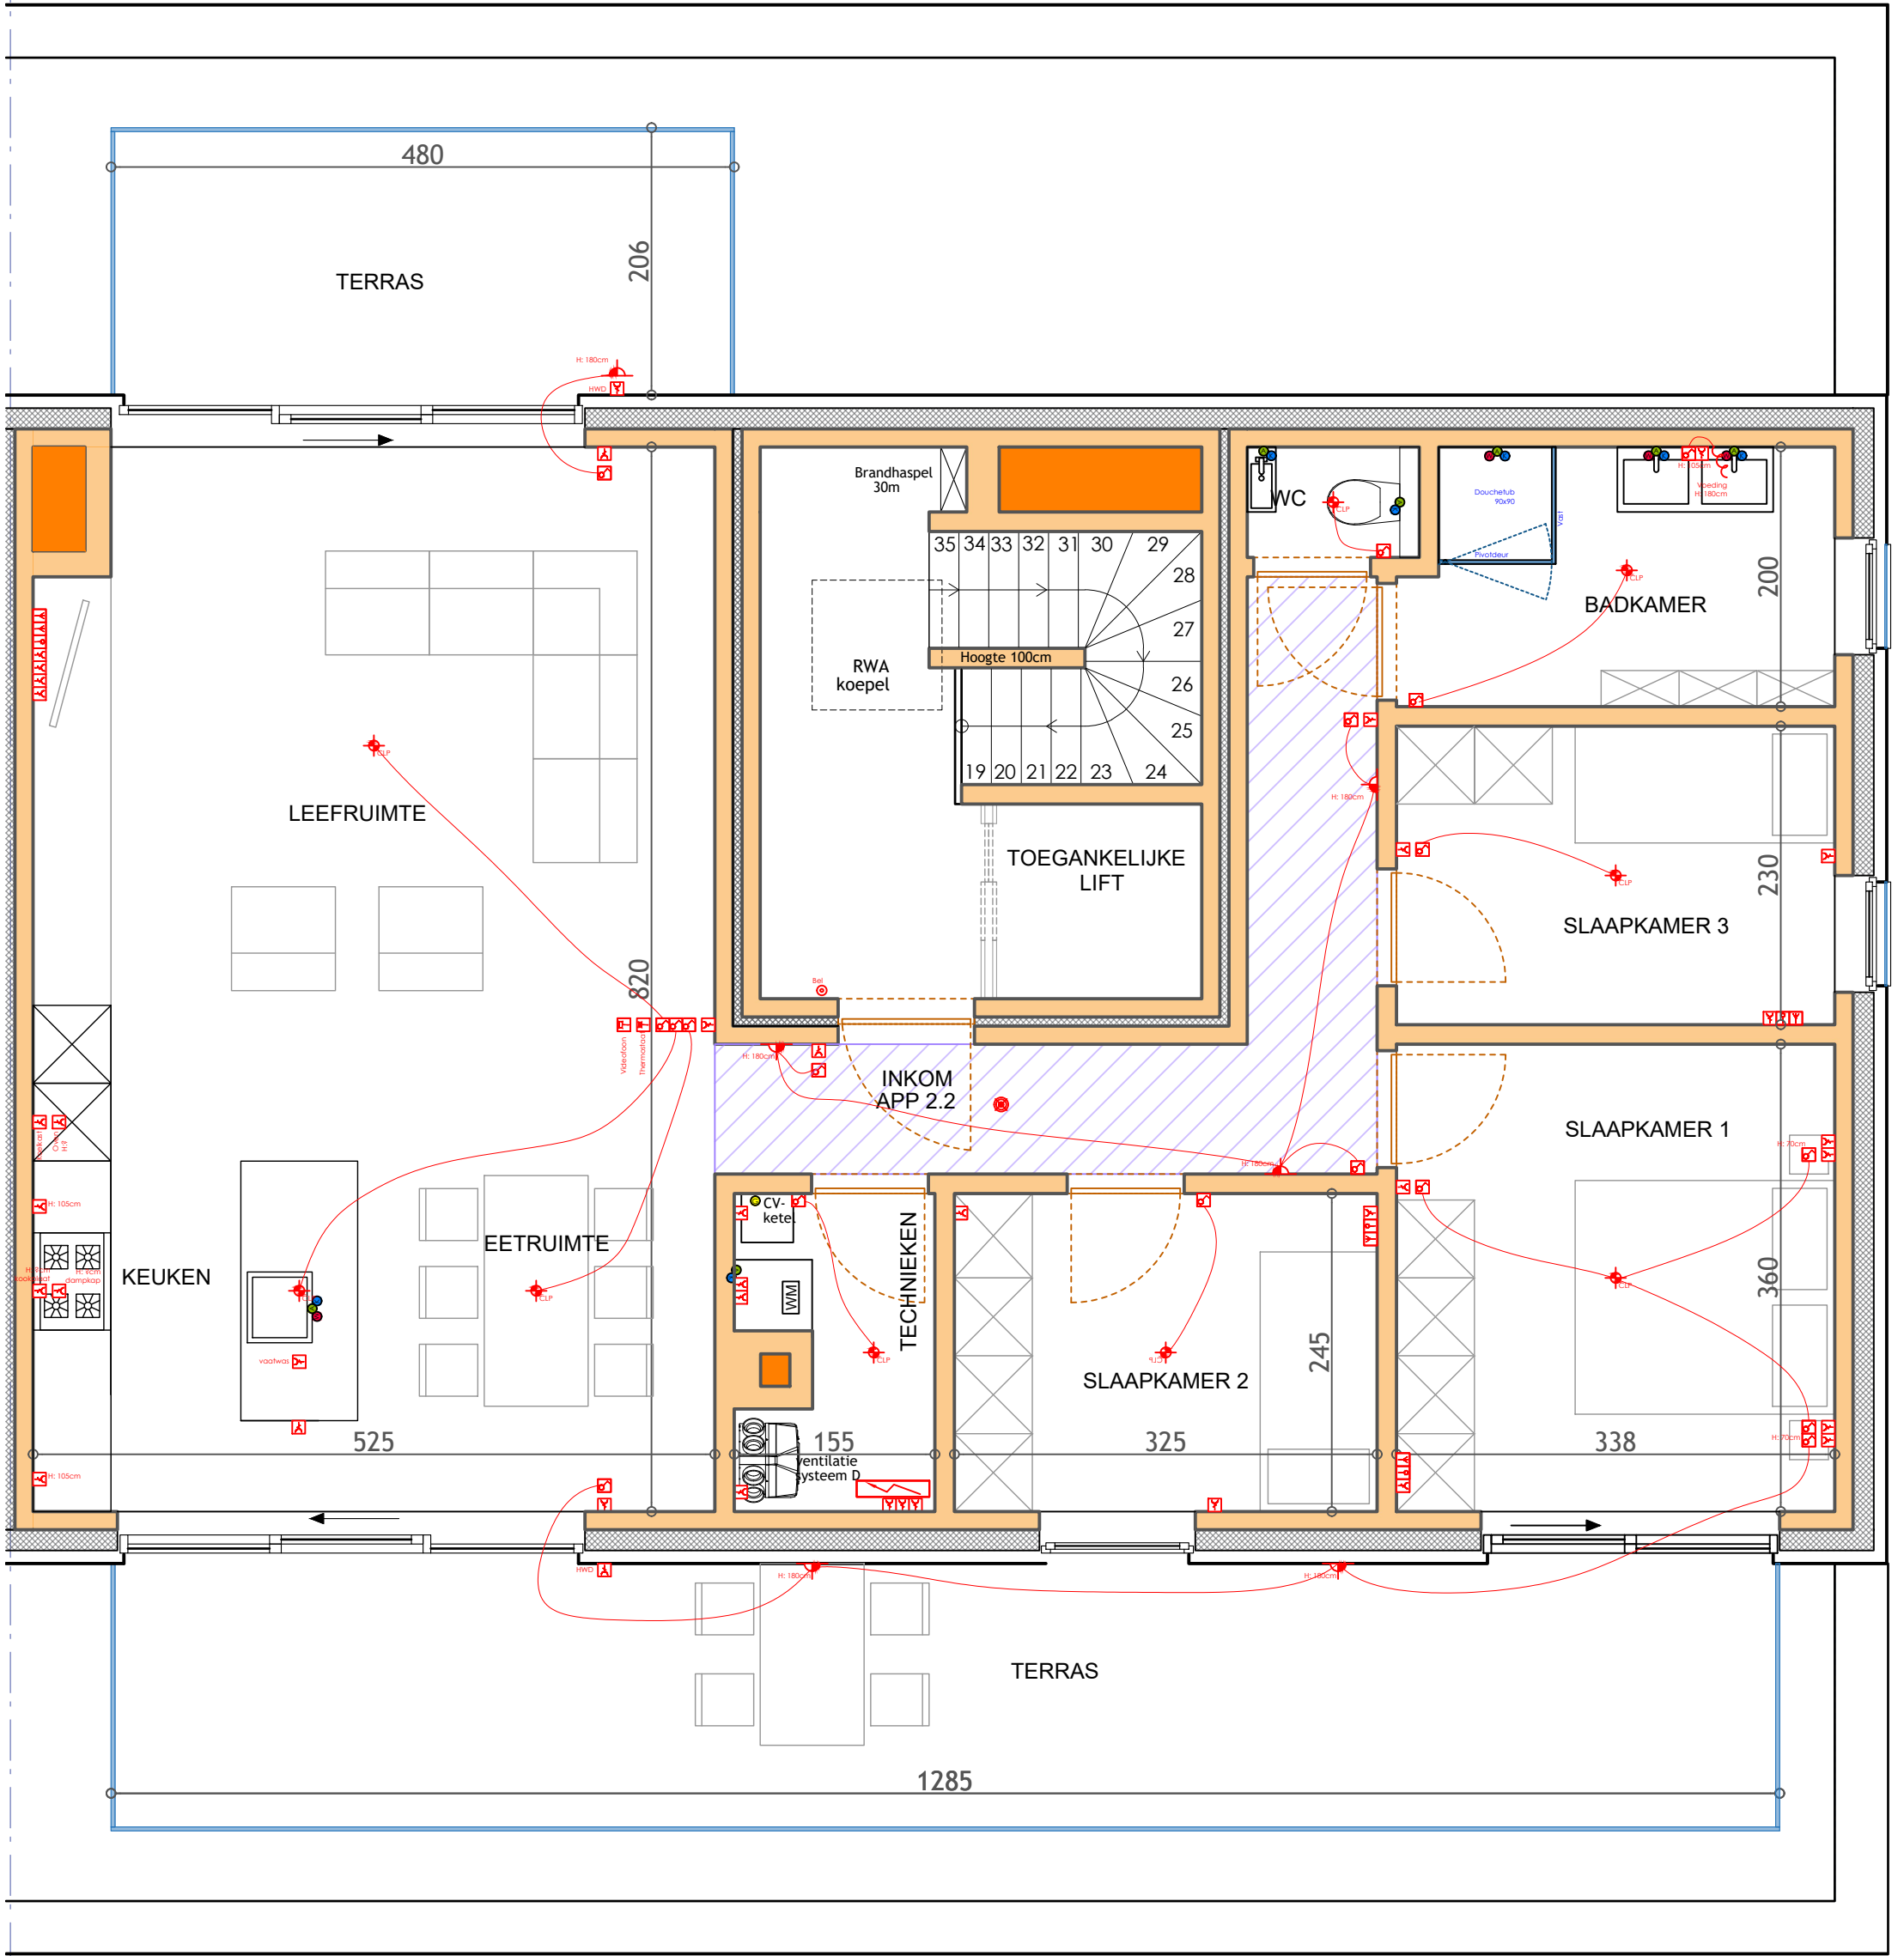

Langerbrugsestraat, Evergem
APPARTEMENT 2_2

Datum:
Koper:

Elbeko:
Architect:

elbeko
BETER WONEN, BETER LEVEN