

- Voor technieken: zie legende
-Afwijkingen ten opzichte van legende zijn vermeld op het plan.
- LEGENDE ELEKTRICITEIT
- Schakelmateriaal:
 - Type:
 - Kleur:
 - Functie:
 - Video:
 - Thermostaat
 - stopcontact (h=25cm/vas)
 - aansluitpunt LUP (h=25cm/vas)
 - voertstopcontact
 - aansluitpunt TV (h=25cm/vas)
 - aansluitpunt telefoon (h=25cm/vas)
 - schakelaar (h=115cm/vas)
 - schakelaar (h=115cm/vas)
 - schakelaar (h=115cm/vas)
 - schakelaar (h=115cm/vas)
 - oog (h=115cm/vas)
 - spijle
 - grondspoot
 - centraal lichtpunt
 - lichtpunt inbouw wand
 - lichtpunt wand
 - voetverlichting (h=25cm)
 - LED - verlichting
 - TL opbouw
 - sensor aan plafond
 - sensor aan wand
 - videofloor (h=160 cm/vas)
 - zijkantkast
 - rookdetector
 - box (h= bovenafge kast)
 - box (h= niet onder plafond)
 - bedieningspaneel speakers
 - bedieningspaneel ventilatie
 - bel
 - drukknop
 - thermostaat (h=145 cm/vas)
 - voeding verlichting
 - zugmond centraal stotelsysteem (CS)
 - Hozer
 - voeding

elbeko projecten

Woonerf te Schoonaarde:
Vrankrijkstraat 8, 9200

WONING 2

Schaal 1/20

Architect: Jan De Bie





Bouwheer: Elbeko NV

DATUM:

KOPER:

ELBEKO:

Andere hoogtes zijn vermeld op het plan.

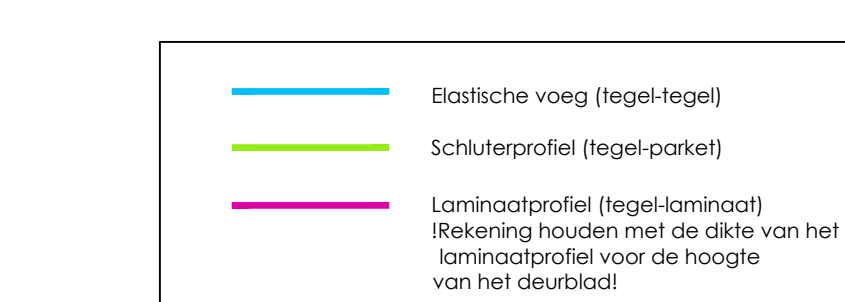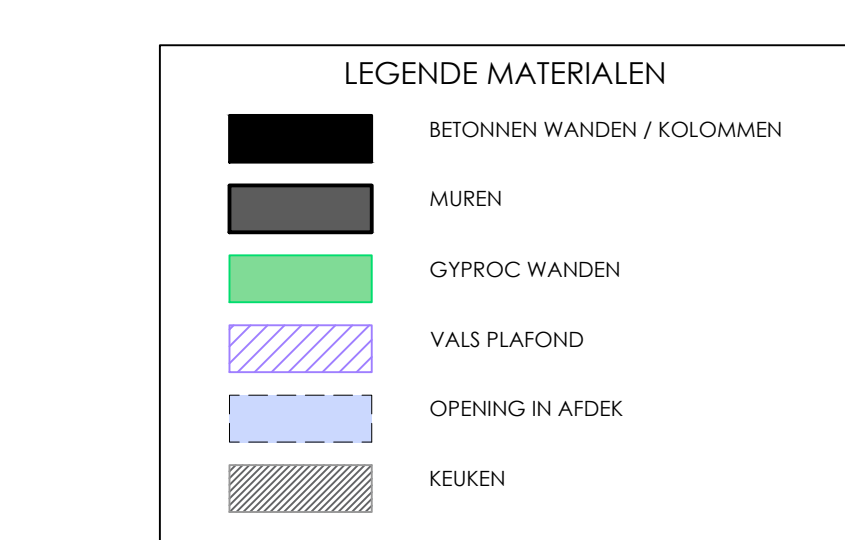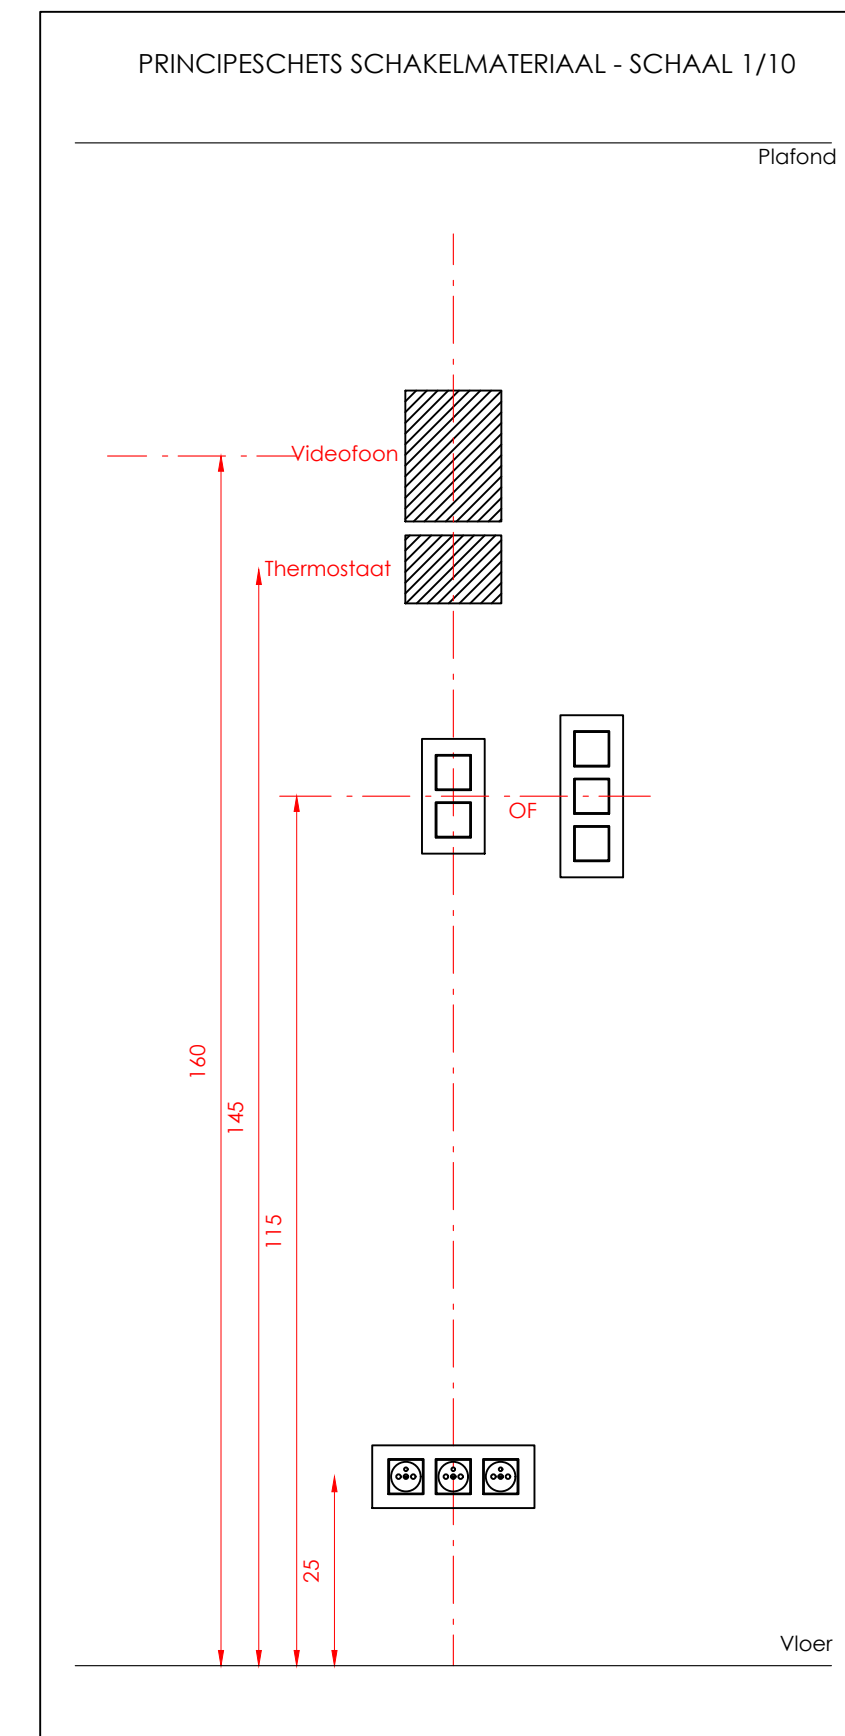
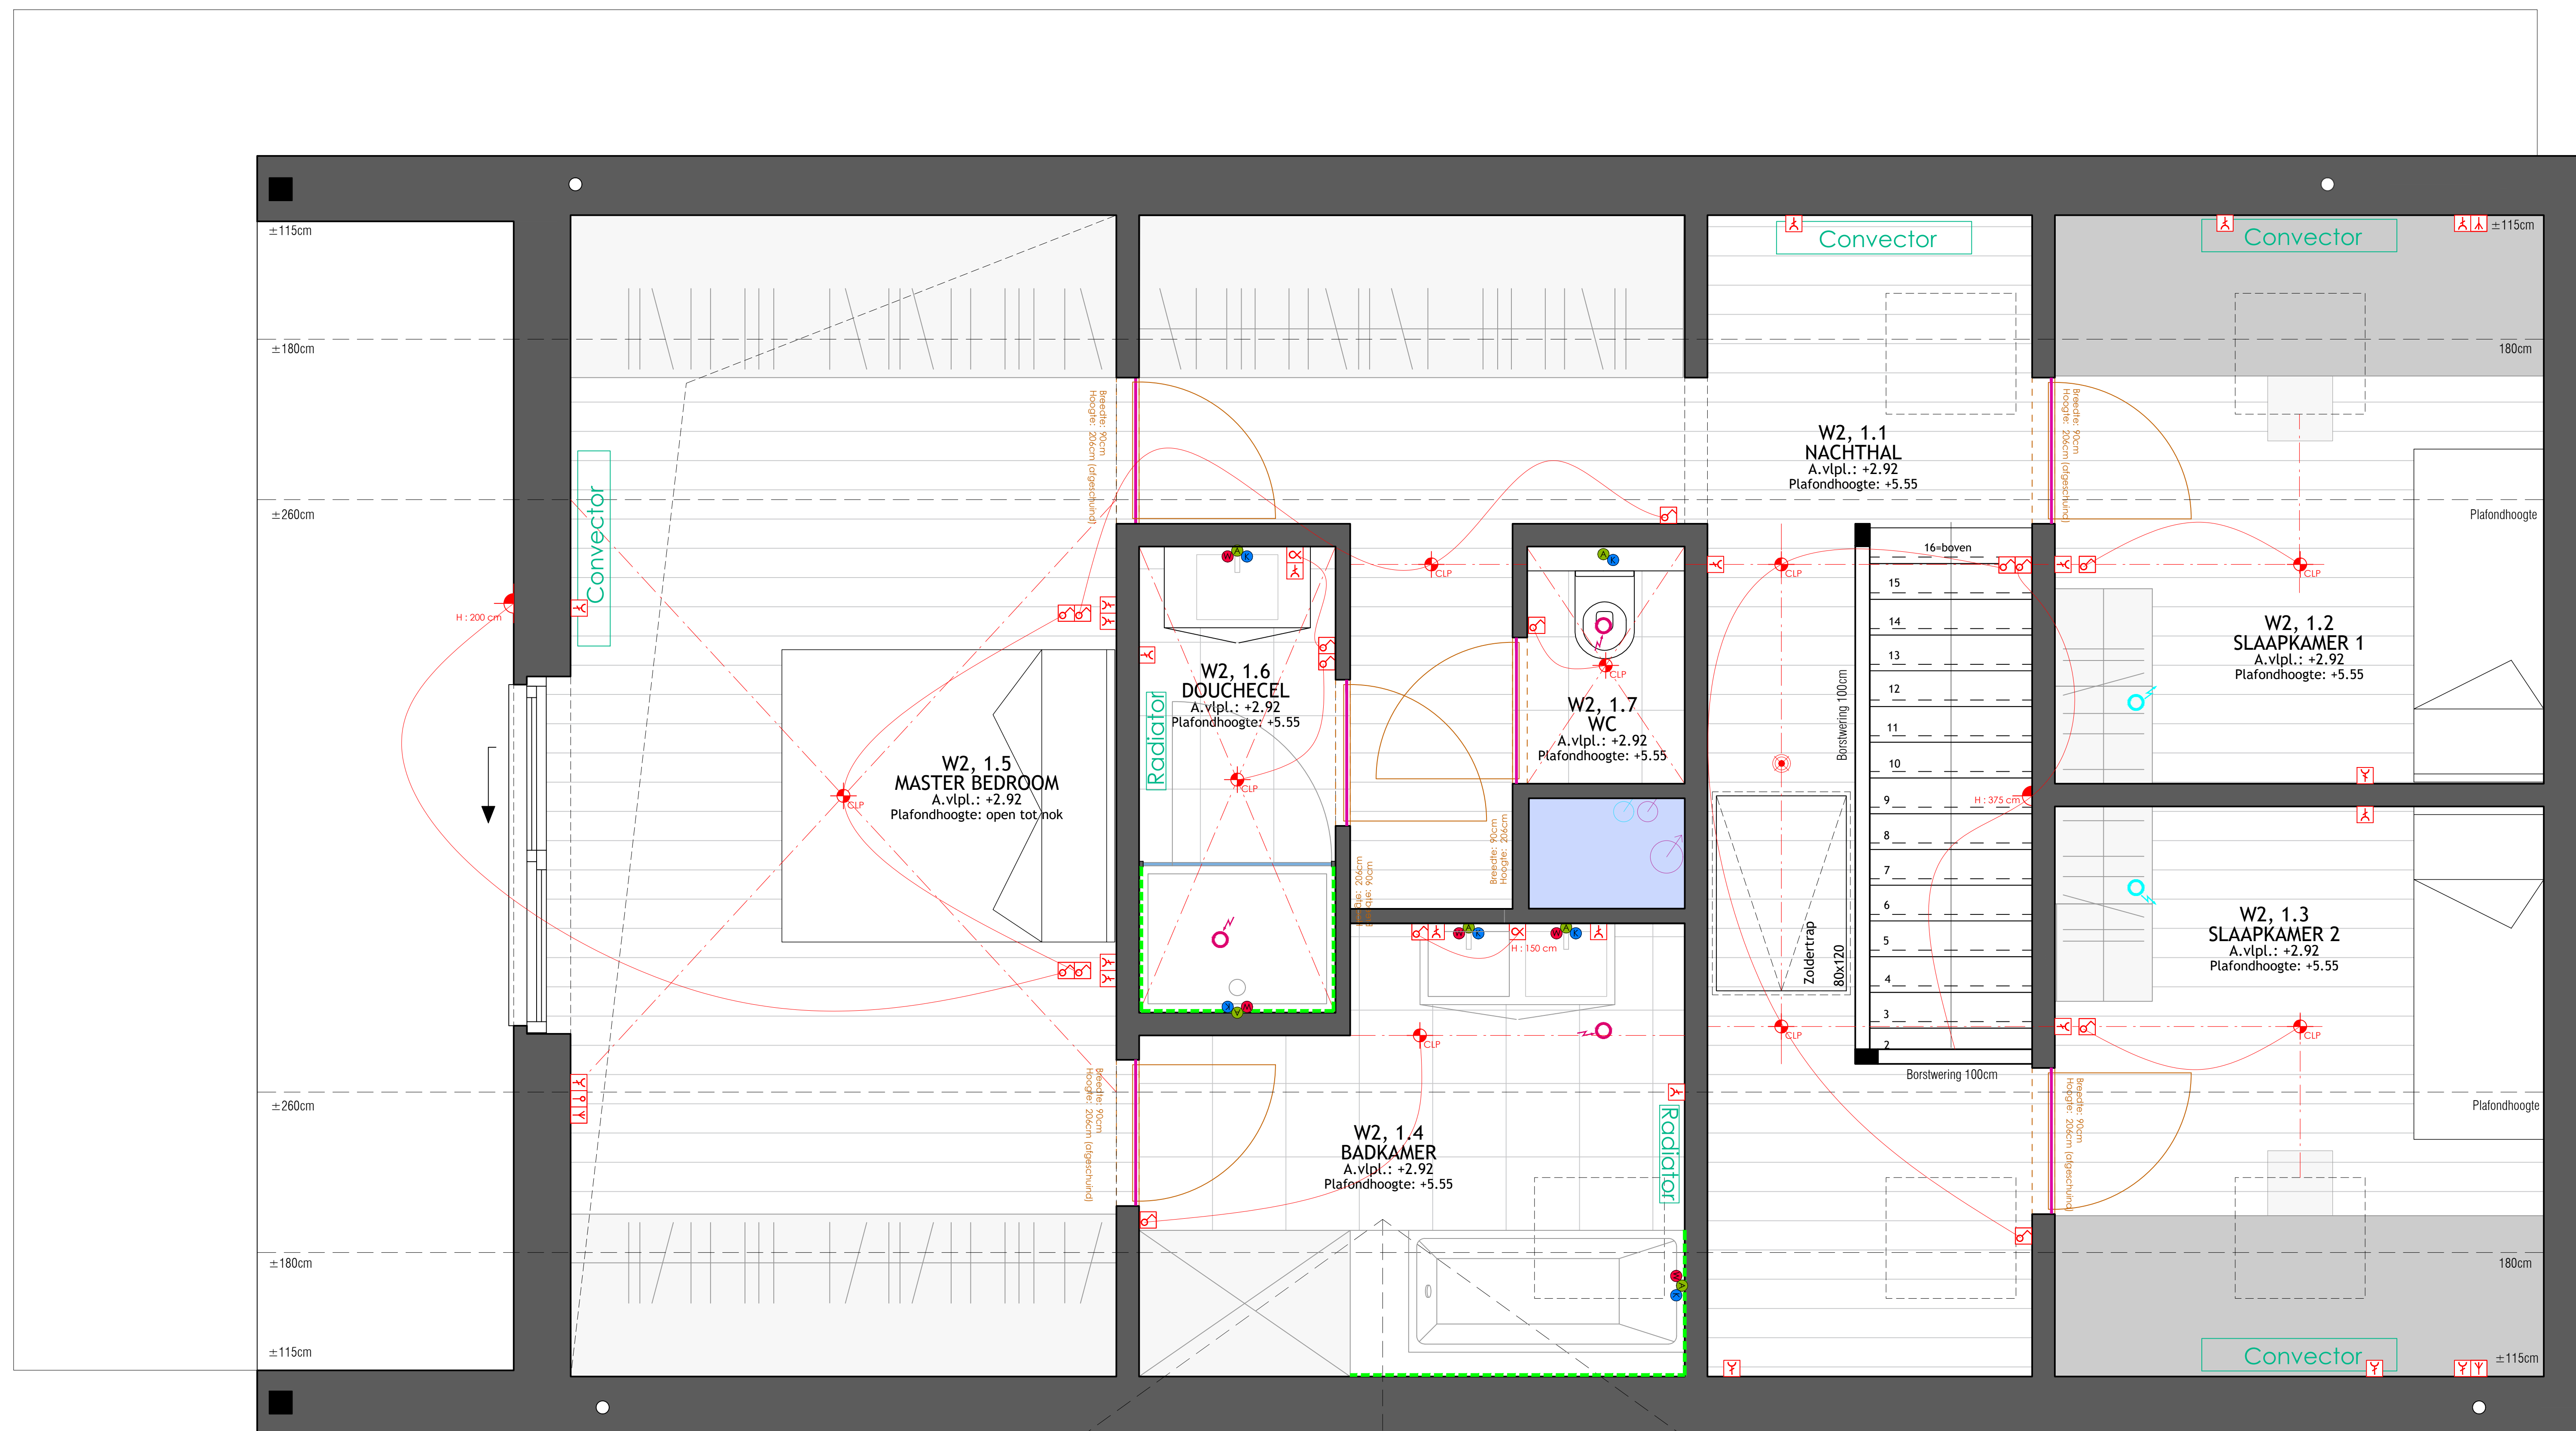


-Voor technieken: zie legende
-Afwijkingen ten opzichte van legende zijn vermeld op plan.

- LEGENDE ELEKTRICITEIT**
- Schakelmateriaal:
 - Type: [Symbol]
 - Kleur: [Symbol]
 - Functie: [Symbol]
 - Voltage: [Symbol]
 - WIFI
 - stopcontact (I=25cm/vs)
 - aansluitpunt IUP (I=25cm/vs)
 - vloerstopcontact
 - aansluitpunt TV (I=25cm/vs)
 - aansluitpunt telefoon (I=25cm/vs)
 - schakelaar (I=115cm/vs)
 - schakelaar (I=115cm/vs)
 - schakelaar (I=115cm/vs)
 - schakelaar (I=115cm/vs)
 - oog (I=115cm/vs)
 - spolje
 - grondspot
 - centraal lichtpunt
 - lichtpunt inbouw wand
 - lichtpunt wand
 - voelverlichting (I=25cm)
 - LED-verlichting
 - TL opbouw
 - sensor aan plafond
 - sensor aan wand
 - videofloor (I=160 cm/vs)
 - zakkingskast
 - rookdetector
 - box (I= bovenafge kast)
 - box (I= niet onder plafond)
 - bedieningspaneel speakers
 - bedieningspaneel ventilatie
 - bel
 - drukknop
 - thermostaat (I=145 cm/vs)
 - voeding verlichting
 - zugmond centraal stofsysteem (CS)
 - staver
 - voeding

buitenwaaier cv op NO gevel te bekijken ter plaatse !!

	Woonerf te Schoonaarde: Vrankrijkstraat 8, 9200
	WONING 2
Schaal 1/20	
Architect: Jan De Bie	
Bouwheer: Elbeko NV	
DATUM:	
KOPER:	
ELBEKO:	

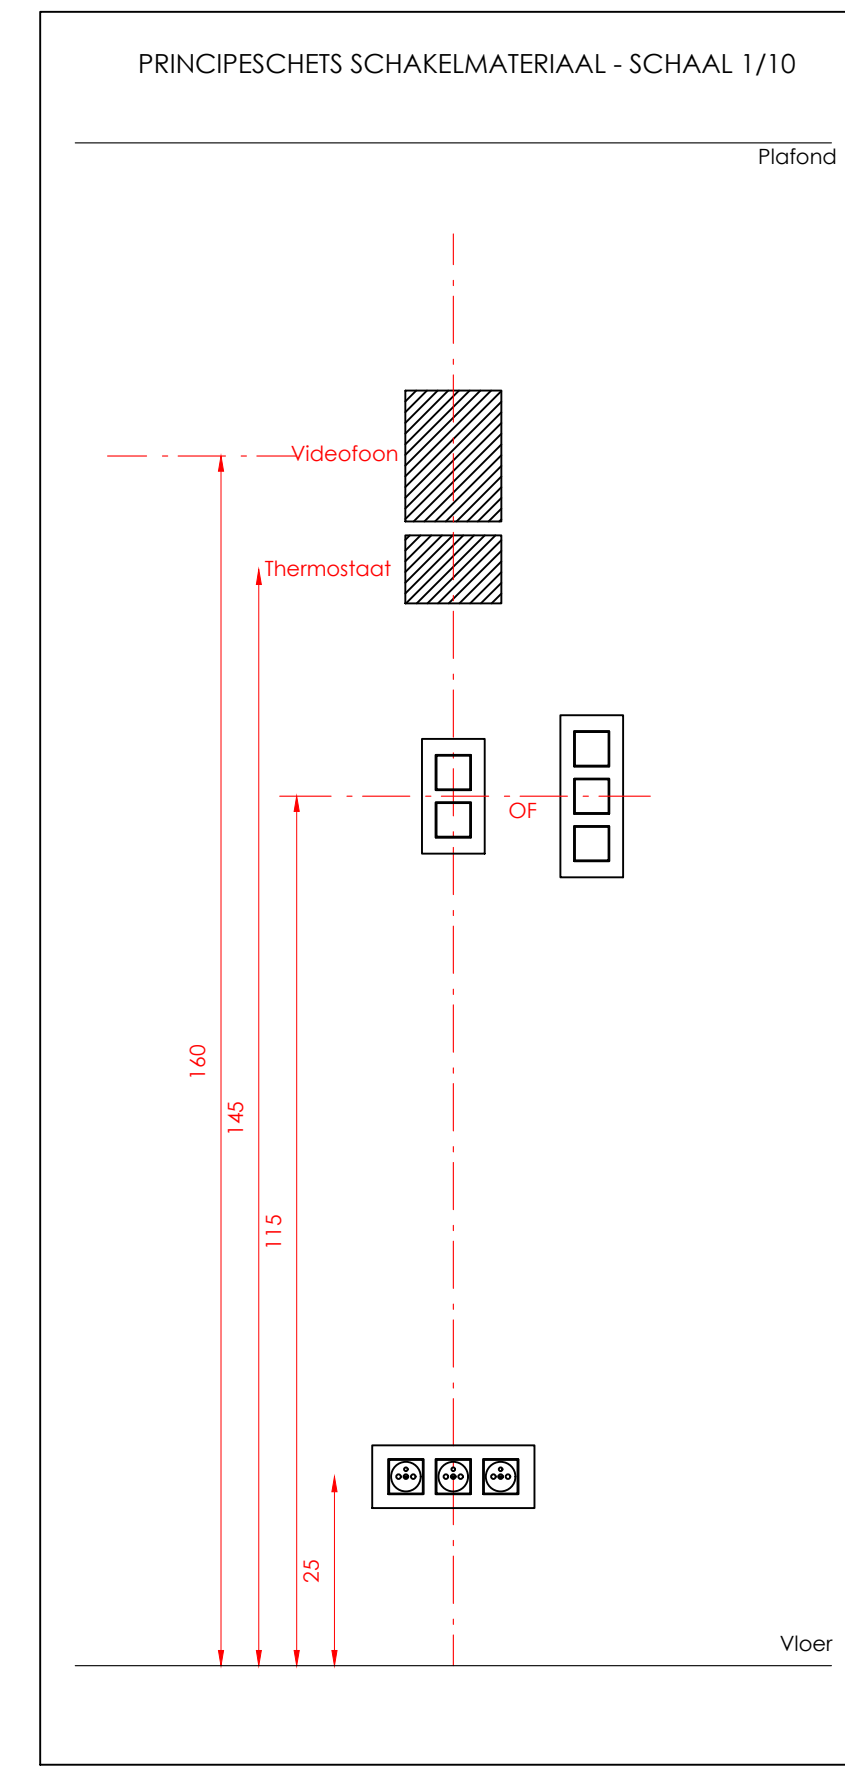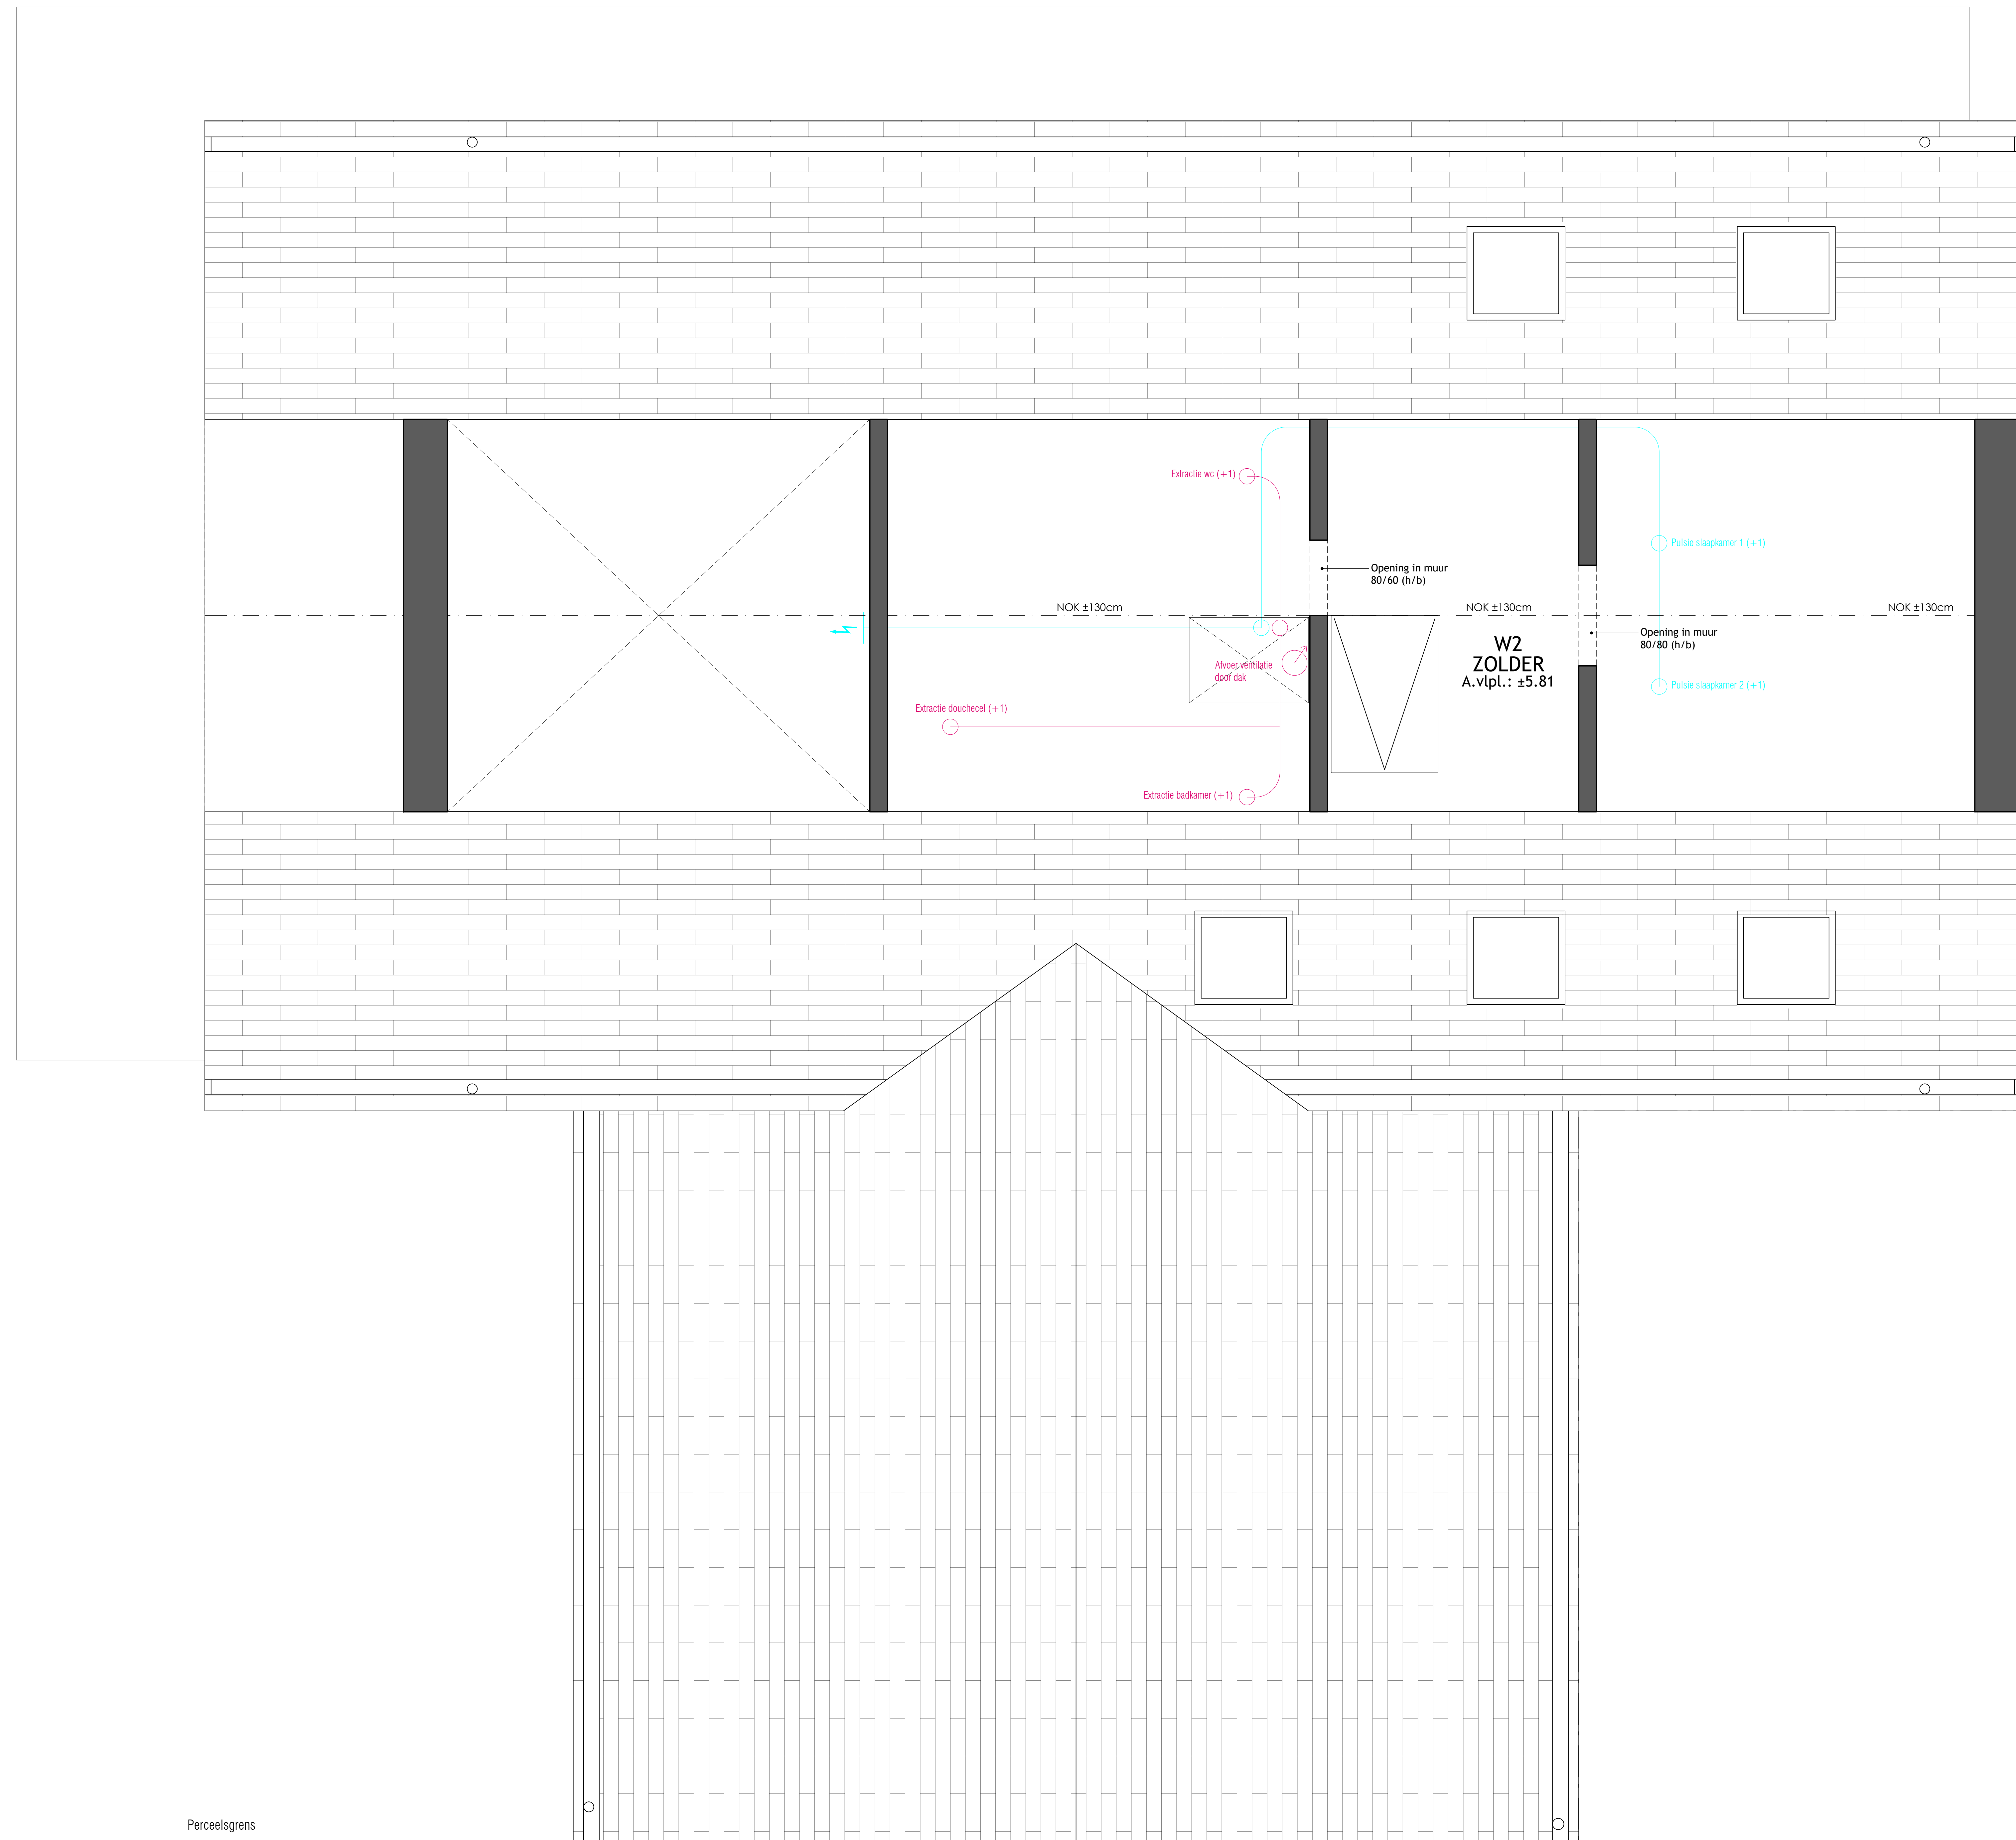

-Voor technieken: zie legende
-Afwijkingen ten opzichte van legende zijn vermeld op plan.

- LEGENDE ELEKTRICITEIT**
- Schakelmateriaal:
Type:
- stopcontact (h=25cm/af)
aansluitpunt LIT (h=25cm/af)
vloerstopcontact
aansluitpunt TV (h=25cm/af)
aansluitpunt telefoon (h=25cm/af)
schakelaar (h=115cm/af)
schakelaar (h=115cm/af)
schakelaar (h=115cm/af)
schakelaar (h=115cm/af)
oog (h=115cm/af)
spijle
grondspot
centraal lichtpunt
lichtpunt inbouw wand
lichtpunt wand
voelverlichting (h=25cm)
LED-verlichting
TL opbouw
sensor aan plafond
sensor aan wand
videofoon (h=160 cm/af)
zekeringkast
rookdetector
box (h= bovenafge kast)
box (h= niet onder plafond)
bedieningspaneel speakers
bedieningspaneel ventilatie
bel
drukknop
thermostaat (h=145 cm/af)
voeding verlichting
afgemond centraal stroomstelsel (CS)
Haver
voeding

- LEGENDE MATERIELEN**
- BETONNEN WANDEN / KOLOMMEN
MUREN
GYPROC WANDEN
VALS PLAFOND
OPENING IN ADEK
KEUREN

- Elastische voeg (tegel-tegel)
Schuimprofiel (tegel-parket)
Laminaatprofiel (tegel-kominoat)
Bekering houden met de dikte van het laminaatprofiel voor de hoogte van het deurborst!

Andere hoogtes zijn vermeld op het plan.

	Woonerf te Schoonaarde: Vrankrijkstraat 8, 9200
	WONING 2
Schaal 1/20	
Architect: Jan De Bie	
Bouwheer: Elbeko NV	
DATUM:	
KOPER:	
ELBEKO:	

Perceelsgrens