

- LEGENDE ELEKTRICITEIT**
- Schakelmateriaal:  
 Type:
- LEGENDE MATERIELEN**
- BETONNEN WANDEN / KOLOMMEN  
 MUREN  
 GYPROC WANDEN  
 VALS PLAFOND  
 OPENING IN ADEK  
 KEUREN
- Elastische voeg (tegel-tegel)  
 Schuifprofiel (tegel-parket)  
 Laminatprofiel (tegel-horniaal) *Bekering houden met de dikte van het laminaatprofiel voor de hoogte van het deurbal!*

**elbeko** projecten

Woonerf te Schoonaarde:  
 Vrankrijkstraat 8, 9200

**WONING 3**

Schaal 1/20

Architect: Jan De Bie

Bouwheer: Elbeko NV

DATUM:

KOPER:

ELBEKO:


Andere tekeningen zijn vermeld op het plan.



Perceelsgrens

Perceelsgrens

PRINCIPESCHETS SCHAKELMATERIAAL - SCHAAL 1/10

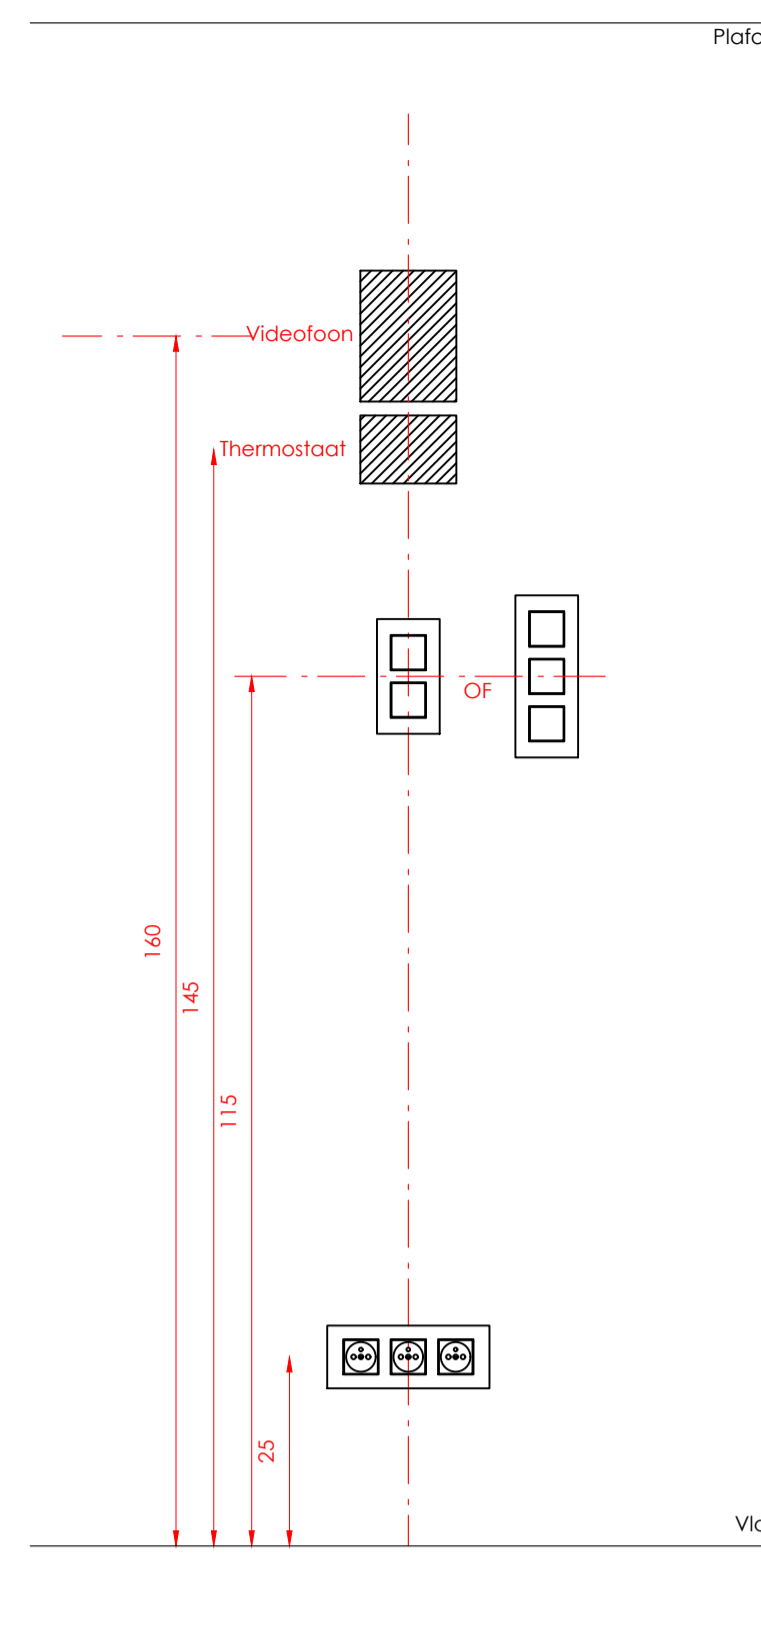


-Voor technieken: zie legende  
-Afwijkingen ten opzichte van legende zijn vermeld op plan.

- LEGENDE ELEKTRICITEIT**
- Schakelmateriaal:
    - Type: [Symbol]
    - Kleur: [Symbol]
    - Functie: [Symbol]
    - Voorwaarde: [Symbol]
  - WIFI
  - stopcontact (h=25cm/vs)
  - aansluitpunt LUP (h=25cm/vs)
  - voertstopcontact
  - aansluitpunt TV (h=25cm/vs)
  - aansluitpunt telefoon (h=25cm/vs)
  - schakelaar (h=115cm/vs)
  - schakelaar (h=115cm/vs)
  - schakelaar (h=115cm/vs)
  - schakelaar (h=115cm/vs)
  - oog (h=115cm/vs)
  - spolje
  - grondspot
  - centraal lichtpunt
  - lichtpunt inbouw wand
  - lichtpunt wand
  - voelverlichting (h=25cm)
  - LED - verlichting
  - TL opbouw
  - sensor aan plafond
  - sensor aan wand
  - videofloer (h=160 cm/vs)
  - zijkeringkast
  - rookdetector
  - box (h= bovenafste kast)
  - box (h= niet onder plafond)
  - bedieningspaneel speakers
  - bedieningspaneel ventilatie
  - bel
  - drukknop
  - thermostaat (h=145 cm/vs)
  - voeding verlichting
  - afgebond centraal stroomstelsel (C3S)
  - staver
  - voeding



- LEGENDE MATERIELEN**
- BETONNEN WANDELEN / KOLOMMEN
  - MUREN
  - GYPROC WANDELEN
  - VALS PLAFOND
  - OPENING IN ADEK
  - KEUREN

- Elastische voeg (tegel-tegel)
  - Schuifprofiel (tegel-parket)
  - Laminatoprofiel (tegel-kominoort)
- Berekening houden met de dikte van het laminaatprofiel voor de hoogte van het deurbord!

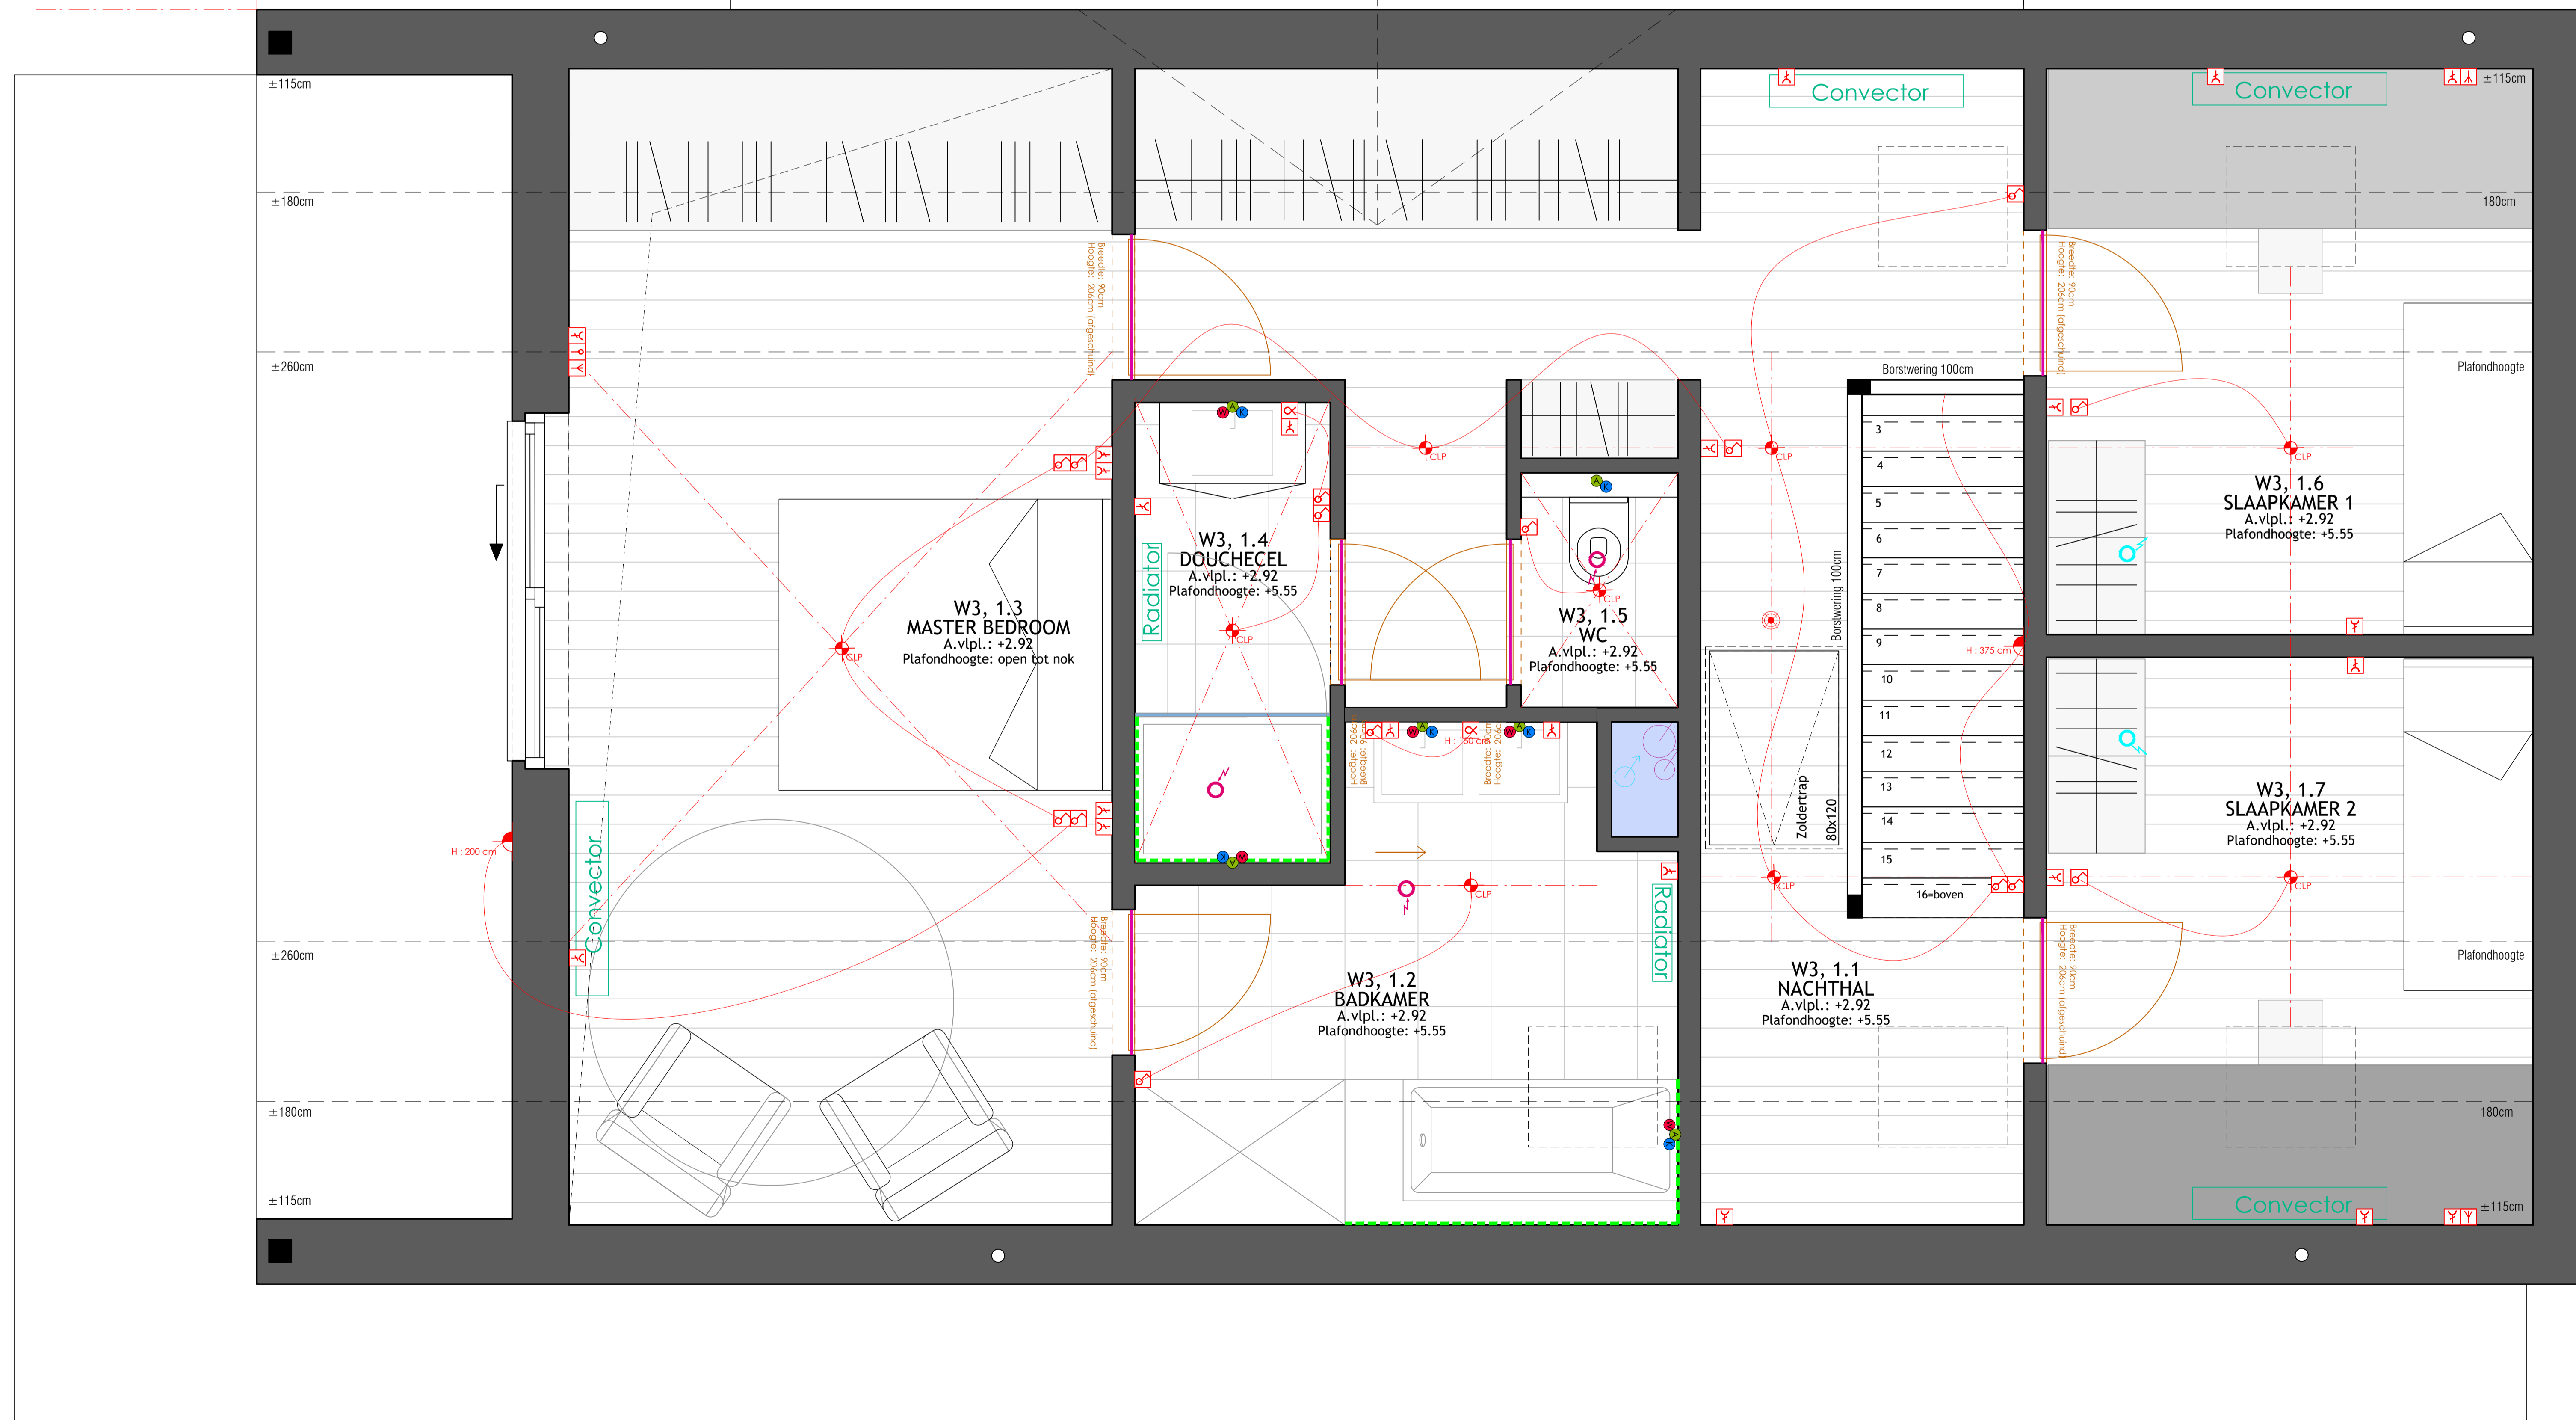

buitenwerf cv op  
ND geven te bekijken  
het plaatje !!

	Woonerf te Schoonaarde: Vrankrijkstraat 8, 9200
	<b>WONING 3</b>
<b>Schaal 1/20</b>	
<b>Architect: Jan De Bie</b>	
<b>Bouwheer: Elbeko NV</b>	
<b>DATUM:</b>	
<b>KOPER:</b>	
<b>ELBEKO:</b>	

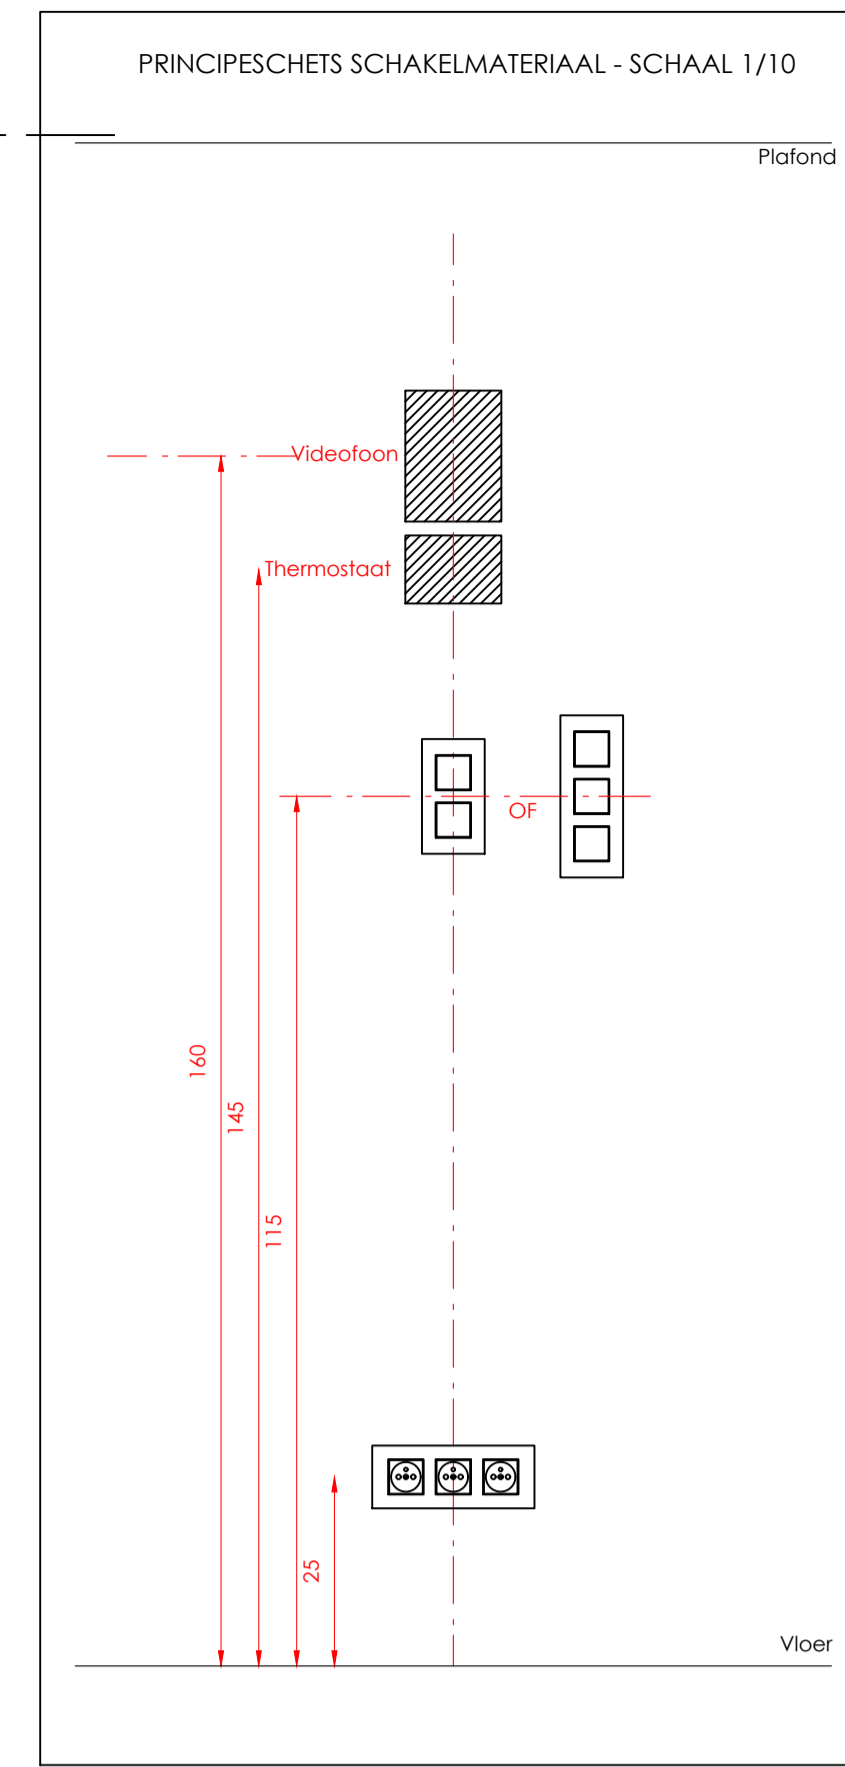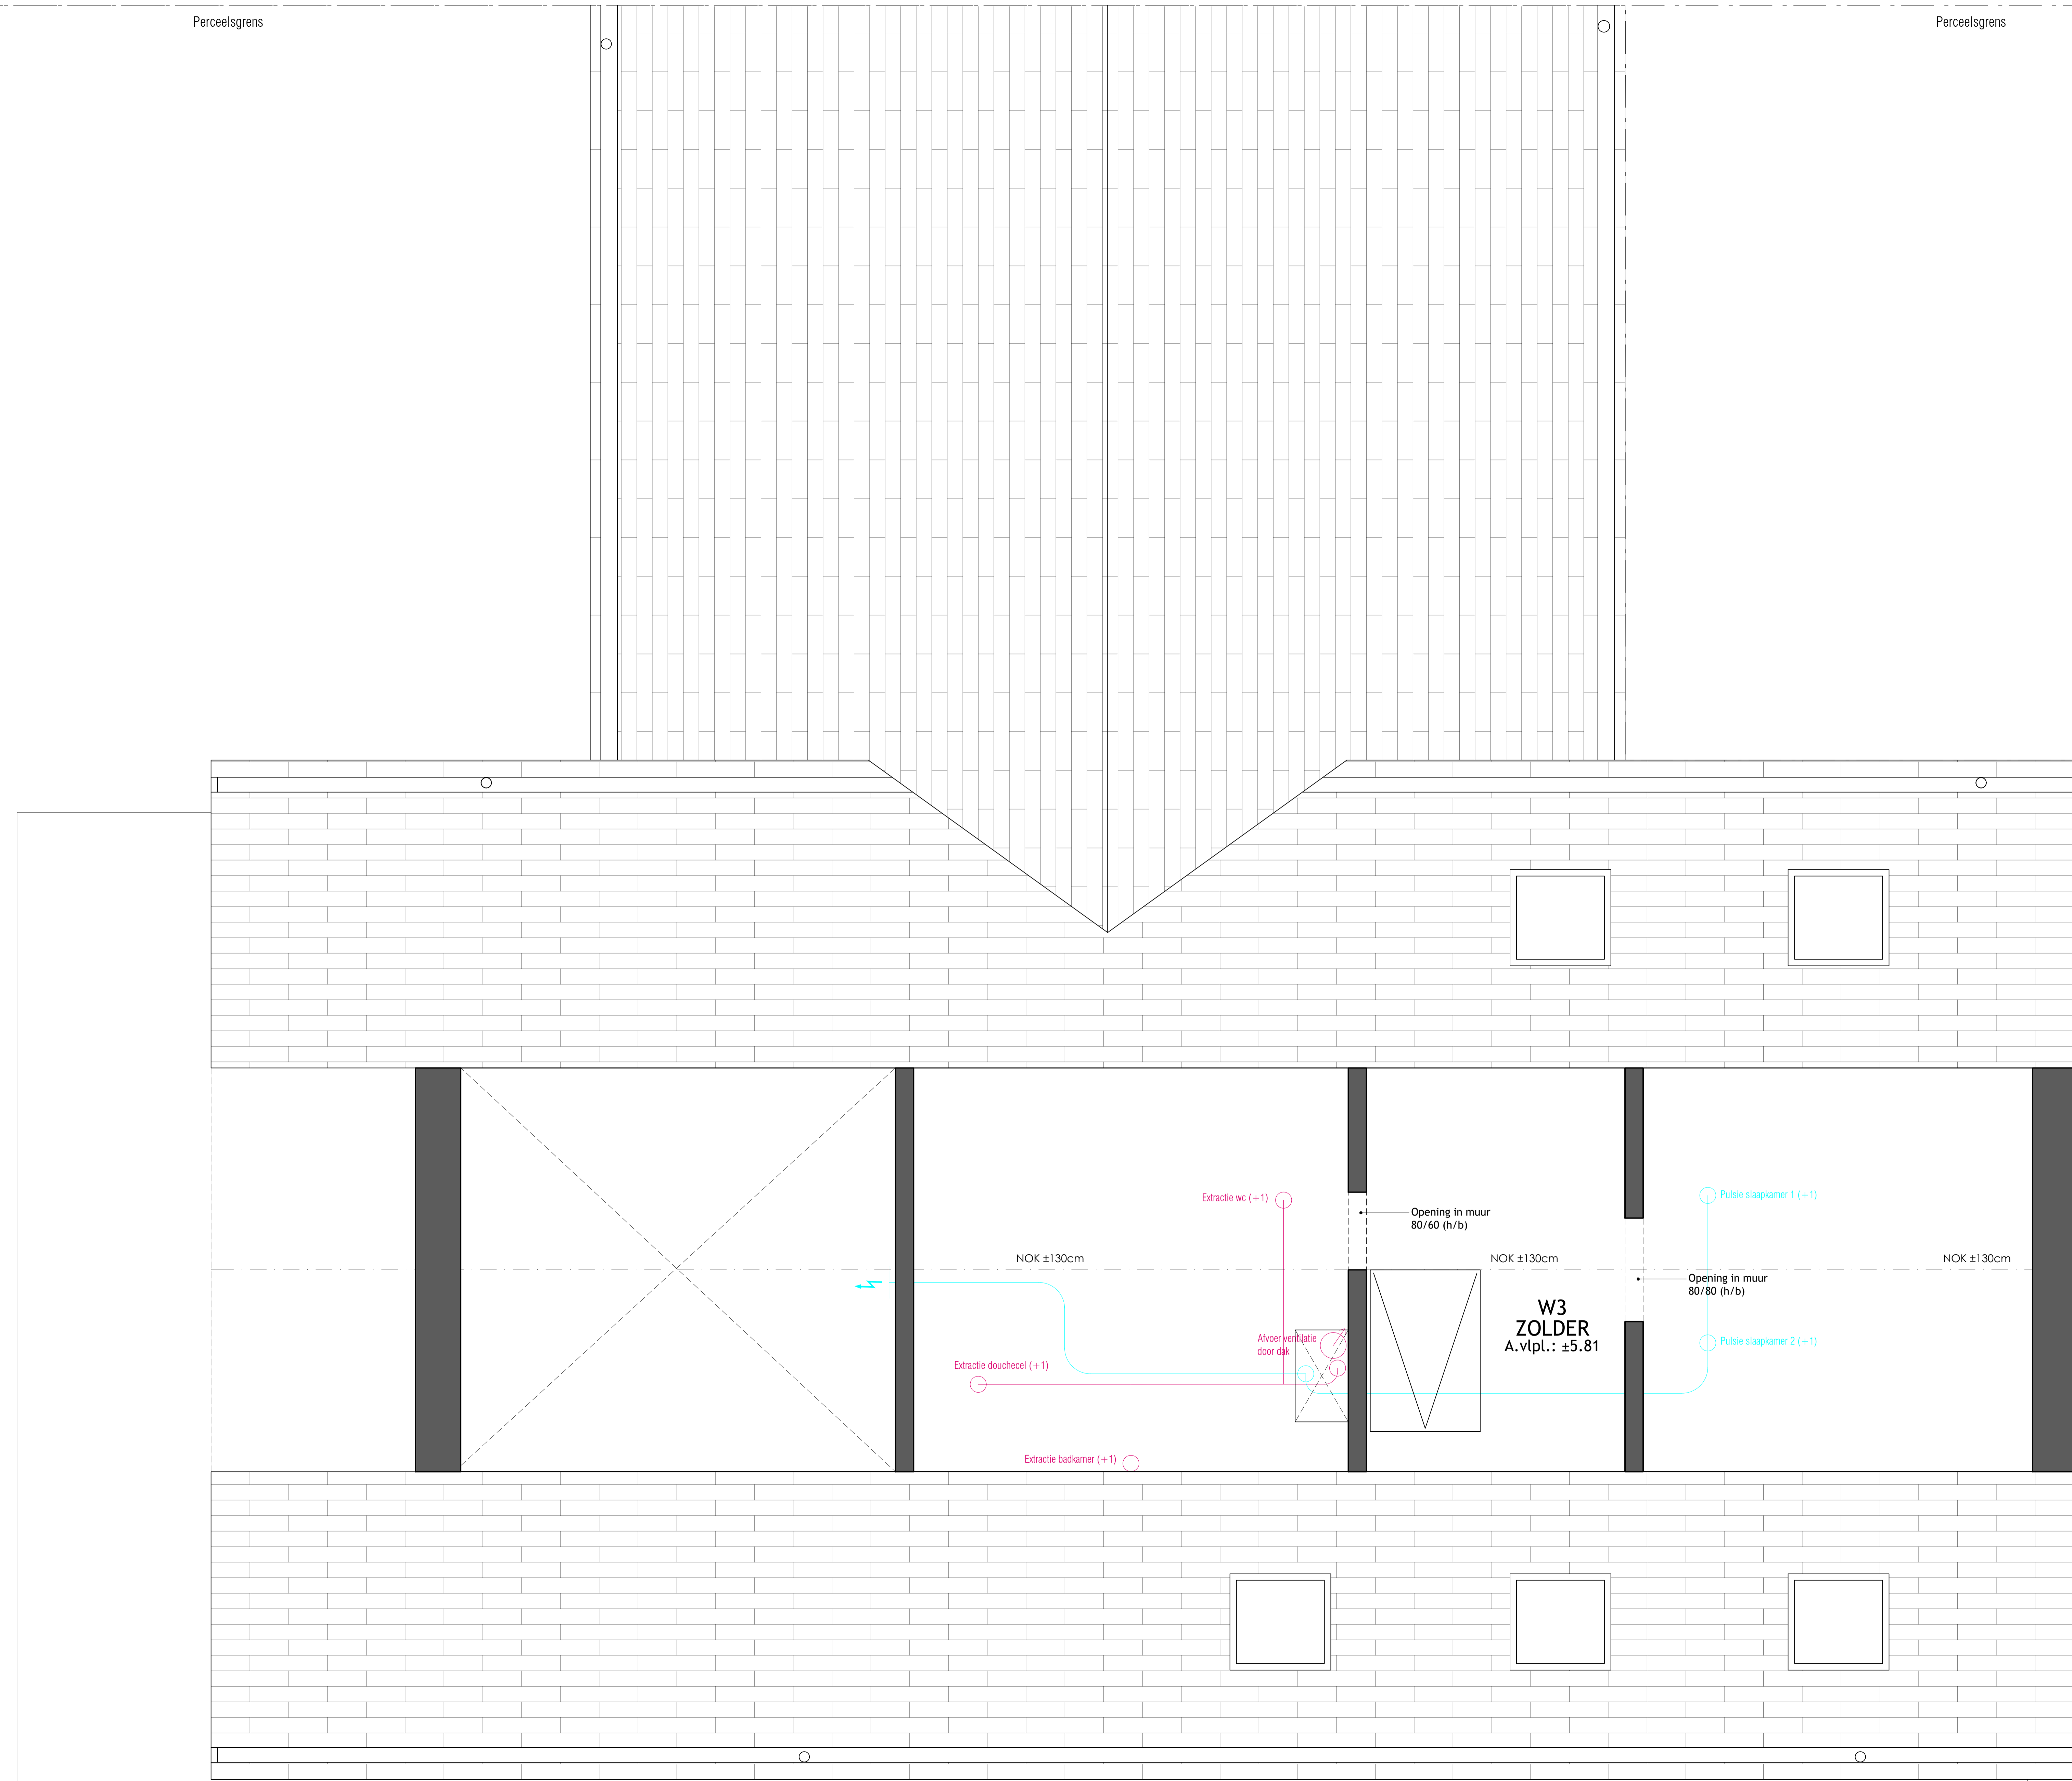

-Voor technieken: zie legende  
-Afwijkingen ten opzichte van legende zijn vermeld op plan.

- LEGENDE ELEKTRICITEIT**
- Schakelmateriaal:  
Type:

- LEGENDE MATERIALEN**
- BETONNEN WANDEN / KOLOMSEN  
MUREN  
GYPROC WANDEN  
VALS PLAFOND  
OPENING IN AFDEK  
KEUREN

- Elastische voeg (tegel-tegel)  
Schuimprofiel (tegel-parket)  
Laminaatprofiel (tegel-kominoat)  
Bekering houden met de dikte van het laminaatprofiel voor de hoogte van het deurbord!

**elbeko** projecten  
Woonerf te Schoonaarde:  
Vrankrijkstraat 8, 9200

**WONING 3**

**Schaal 1/20**

**Architect: Jan De Bie**

**Bouwheer: Elbeko NV**

**DATUM:**

**KOPER:**

**ELBEKO:**

Andere hoogtes zijn vermeld op het plan.