

PRINCIPESCHETS SCHAKELMATERIAAL - SCHAAL 1/10

Plafond

Vloer

**LEGENDE ELEKTRICITEIT**

- Schakelmateriaal
- Type:
  - Aur: [Symbol]
  - Plafond: [Symbol]
  - Vloer: [Symbol]
- WIFI
- stopcontact (h=25cm/vs)
- aansluitpunt UP (h=25cm/vs)
- vloerstopcontact
- aansluitpunt TV (h=25cm/vs)
- aansluitpunt telefoon (h=25cm/vs)
- schakelaar (h=1.15cm/vs)
- schakelaar (h=1.15cm/vs)
- schakelaar (h=1.15cm/vs)
- oog (h=1.15cm/vs)
- spofje
- grondspof
- centraal lichtpunt
- lichtpunt inbouw wand
- lichtpunt wand
- LED-verlichting (h=25cm)
- TL opbouw
- sensor aan plafond
- sensor aan wand
- videofloor (h=160 cm/vs)
- zekeringkast
- rookdetector
- box (h= bovendeck kaart)
- box (h= net onder plafond)
- bedieningspaneel spekers
- bedieningspaneel ventilatie
- bel
- drukknop
- thermostaat (h=145 cm/vs)
- voeding verlichting
- zuigmond centraal stofzuigstelsel (CSS)
- kleuter
- voeding

**LEGENDE MATERIALEN**

- BEETENEN WANDEN / KOLOMMEN
- MUREN
- GYPROC WANDEN
- VALS PLAFOND
- OPENING IN AFDEK
- KEUKEN

Blafische voeg (regel-tegel)  
 Schuifprofiel (regel-parker)  
 Laminaatprofiel (regel-laminaat)  
 Hekkingstroeken met de dikte van laminaatprofiel voor de hoogte van het deurbal

Andere hoogtes zijn vermeld op het plan

**elbeko** projecten

Woonerf te Schoonaarde:  
 Vrankrijkstraat 6, 9200

**WONING 4**

**Schaal 1/20**


**Architect: Jan De Bie**

**Bouwheer: Elbeko NV**


**DATUM:**

**KOPER:**

**ELBEKO:**

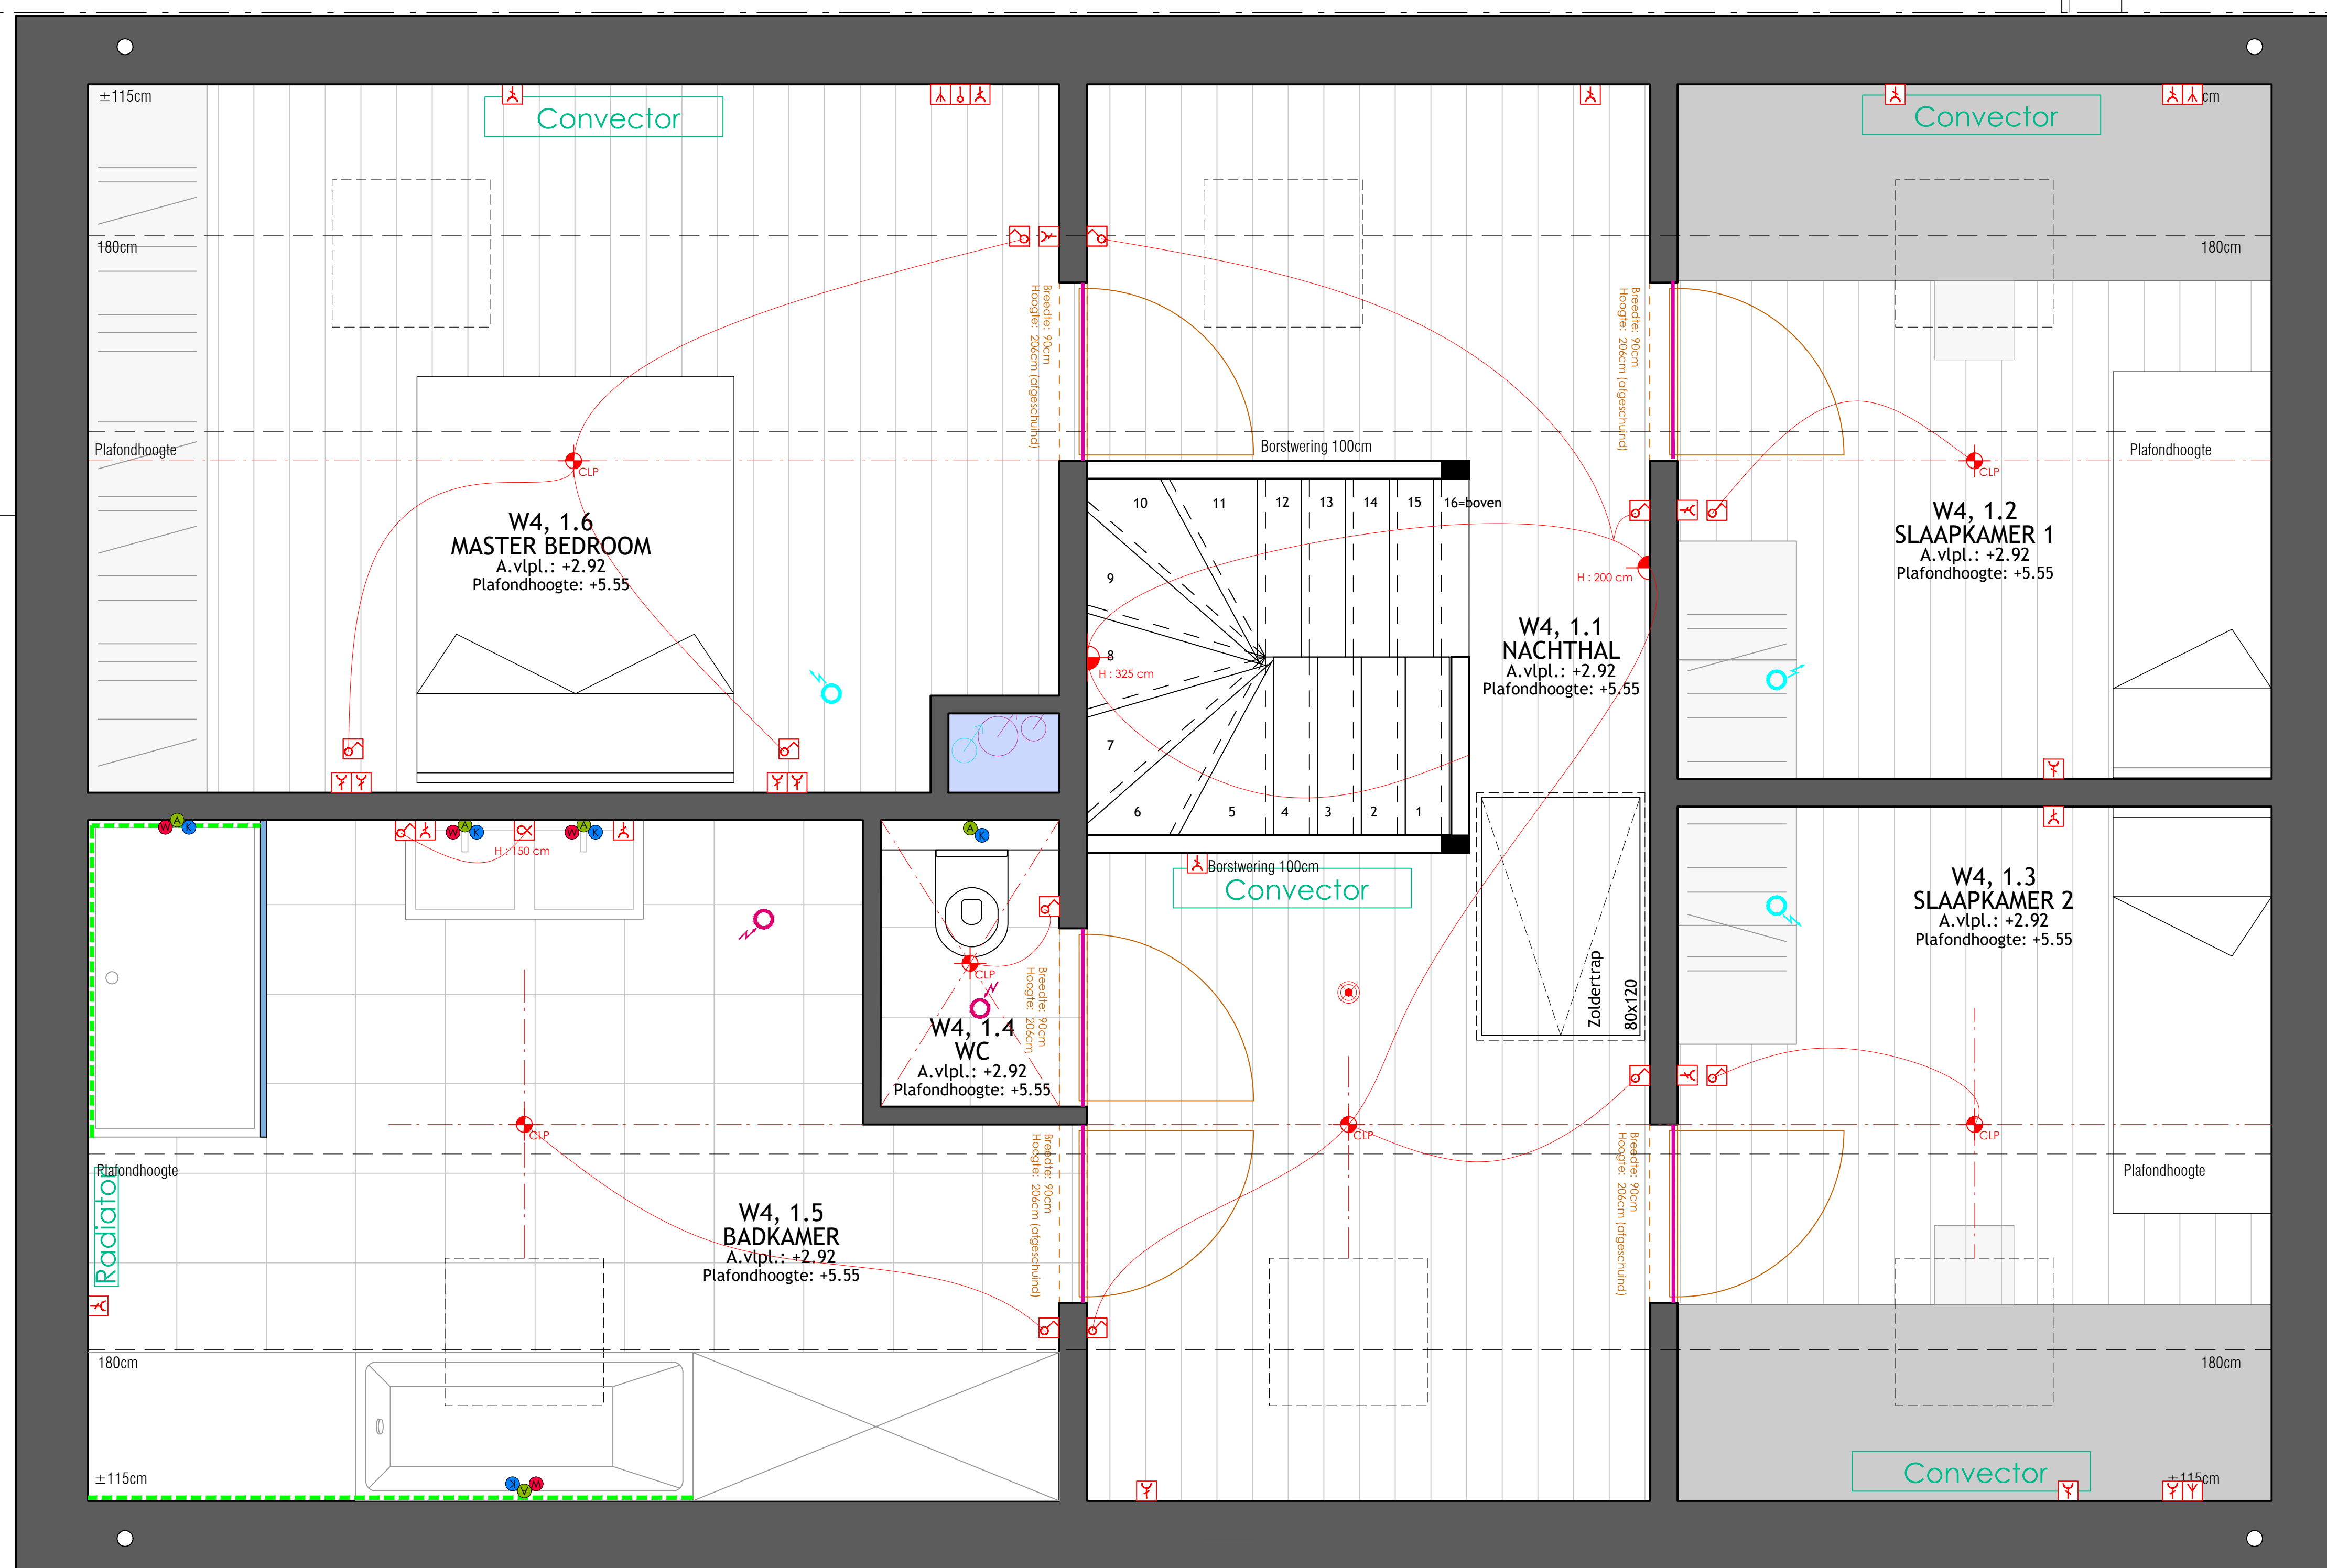

buitenvoeler cv op  
N.O. geven te bekijken  
ter plaatse !!

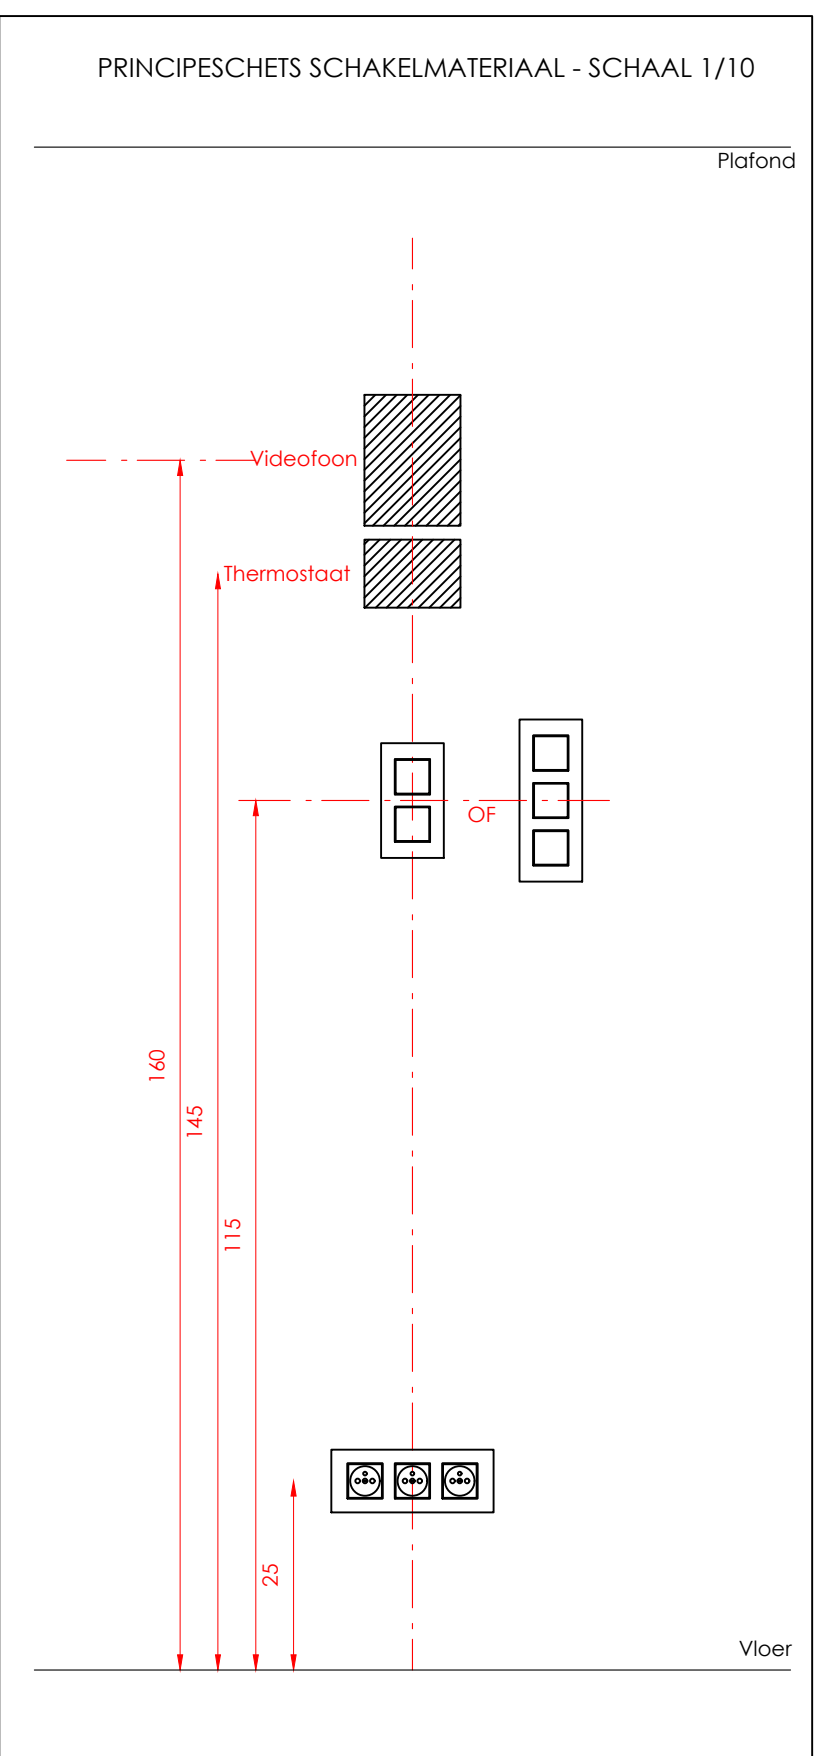

-Voor technieken: zie legende  
-Afwijkingen ten opzichte van legende  
zijn vermeld op plan.

- LEGENDE ELEKTRICITEIT**
- Schakelmateriaal:  
Type: \_\_\_\_\_  
Kleur: \_\_\_\_\_  
Parafont: \_\_\_\_\_  
Vloerfont: \_\_\_\_\_
- WIFI
  - stopcontact (h=25cm/ov)
  - aansluitpunt UPF (h=25cm/ov)
  - vloerschakelaar
  - aansluitpunt TV (h=25cm/ov)
  - aansluitpunt telefoon (h=25cm/ov)
  - schakelaar (h=115cm/ov)
  - schakelaar (h=115cm/ov)
  - schakelaar (h=115cm/ov)
  - schakelaar (h=115cm/ov)
  - oog (h=115cm/ov)
  - spolje
  - grondspon
  - centraal lichtpunt
  - lichtpunt inbouw wand
  - lichtpunt wand
  - voelverlichting (h=25cm)
  - LED-verlichting
  - TL opbouw
  - sensor aan plafond
  - sensor aan wand
  - videofloer (h=140 cm/ov)
  - zekeringskast
  - rookdetector
  - box (h= bovenzijde kast)
  - box (h= net onder plafond)
  - bedieningspaneel speakers
  - bedieningspaneel ventilatie
  - bel
  - drukknop
  - thermostaat (h=145 cm/ov)
  - voeding verlichting
  - zigmond centraal stofzuigstelsysteem (CSS)
  - klavier
  - voeding

- LEGENDE MATERIELEN**
- BETONNEN WANDEN / KOLommen
  - MUREN
  - GYPROC WANDEN
  - VALS PLAFOND
  - OPENING IN AFDEK
  - KEUKEN

- Elastische voeg (tegel-tegel)
- Schuifprofiel (tegel-parket)
- Laminaatprofiel (tegel-laminaat)  
Rekening houden met de dikte van het laminaatprofiel voor de hoogte van het deurtstoot

**elbeko** projecten

Woonerf te Schoonaarde:  
Vrankrijkstraat 8, 9200

**WONING 4**

Schaal 1/20

Architect: Jan De Bie





Bouwhoer: Elbeko NV

**DATUM:**


**KOPER:**

**ELBEKO:**

Andere hoogtes zijn vermeld op het plan

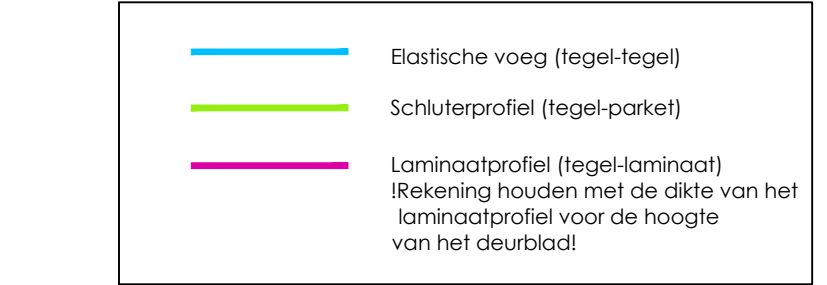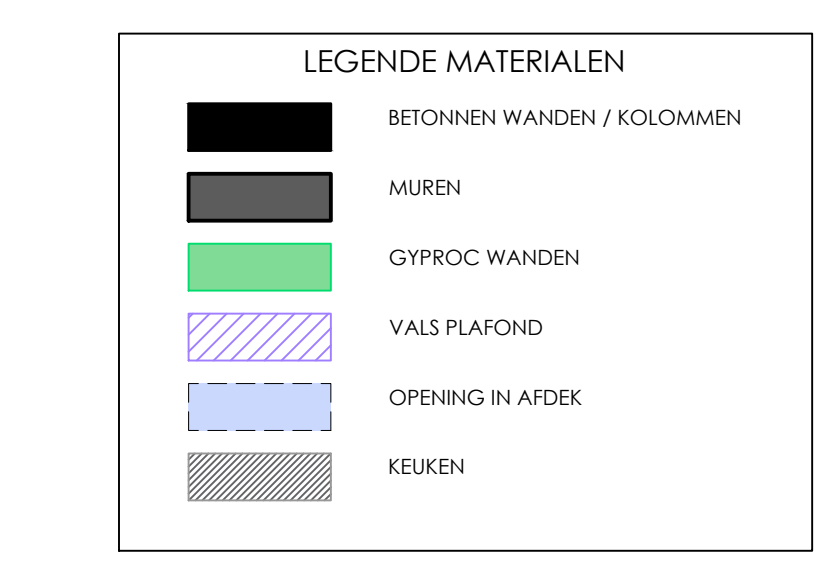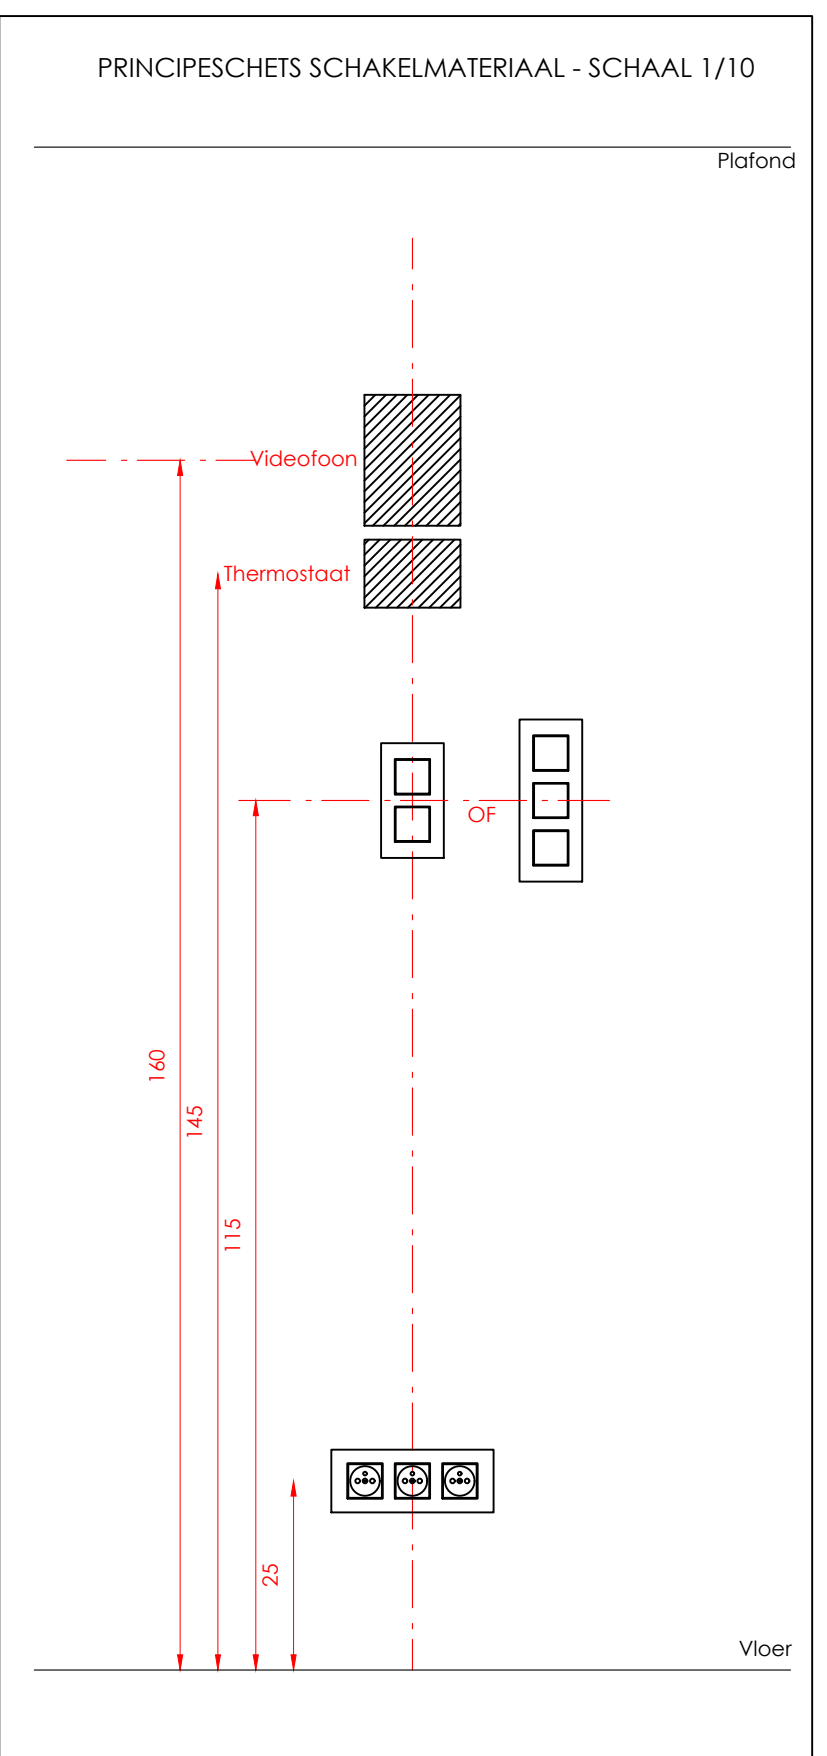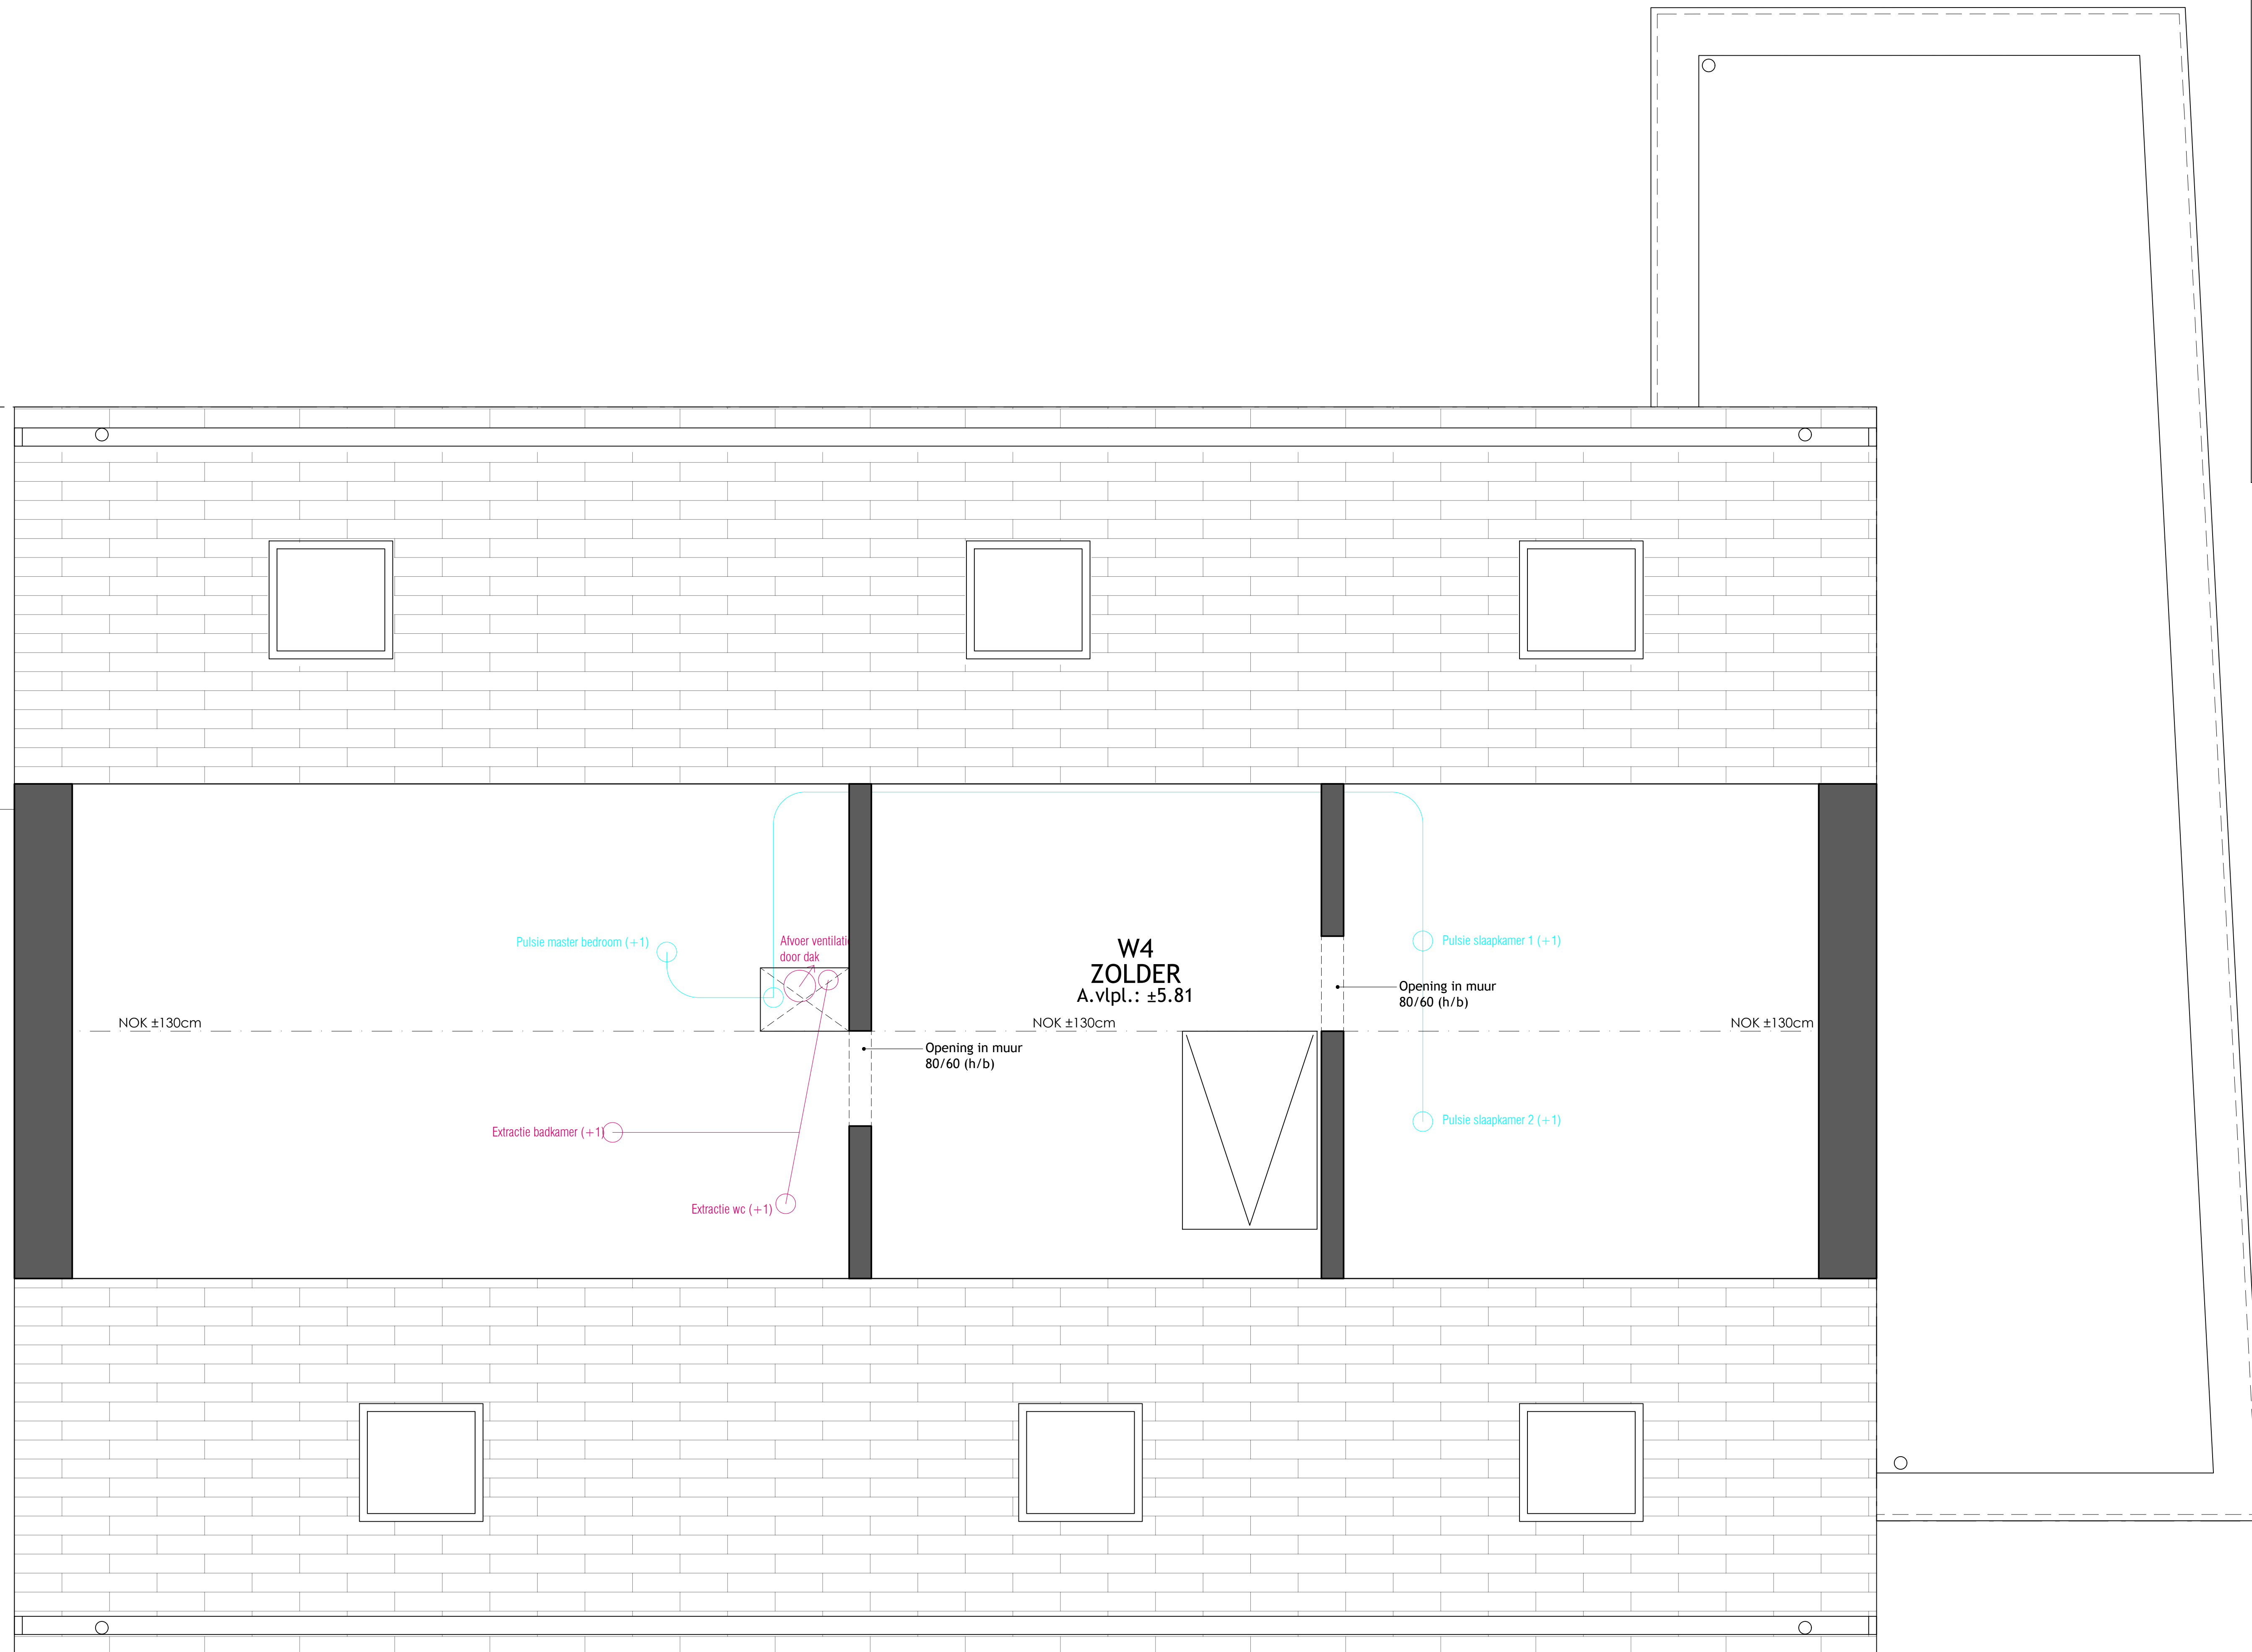

-Voor technieken: zie legende  
-Afwijkingen ten opzichte van legende zijn vermeld op plan.

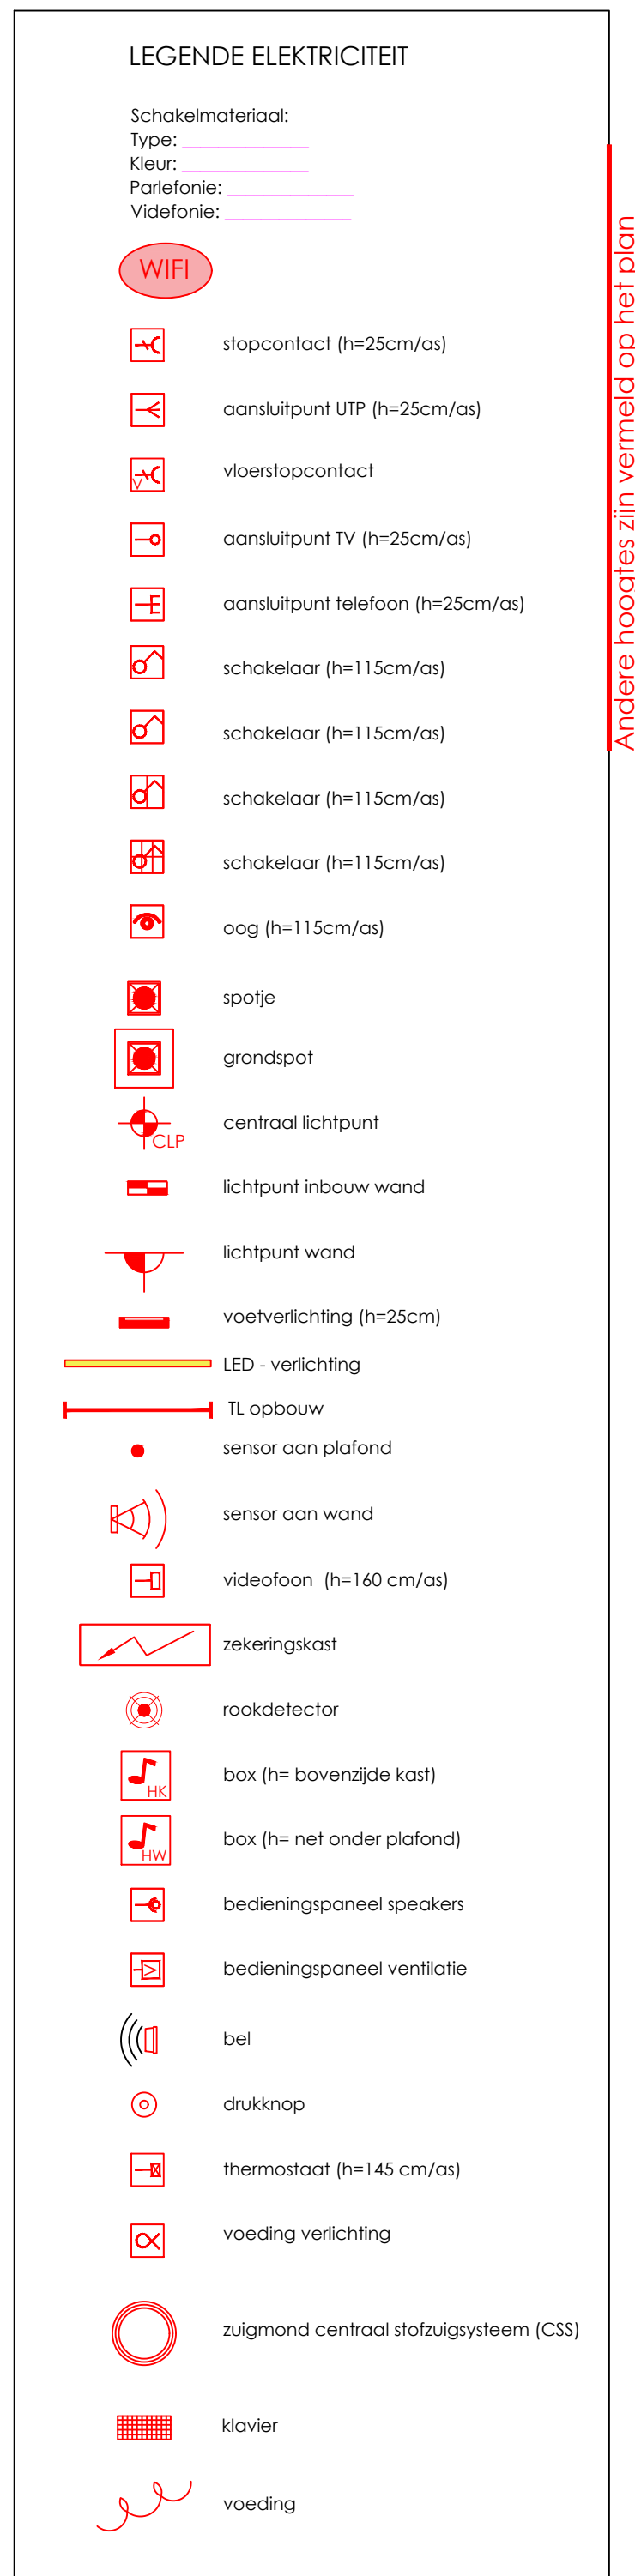

Anderehoogtes zijn vermeld op het plan

	Woonerf te Schoonaarde: Vrankrijkstraat 8, 9200
	<b>WONING 4</b>
<b>Schaal 1/20</b>	
<b>Architect: Jan De Bie</b>	
<b>Bouwheer: Elbeko NV</b>	
<b>DATUM:</b>	
<b>KOPER:</b>	
<b>ELBEKO:</b>	